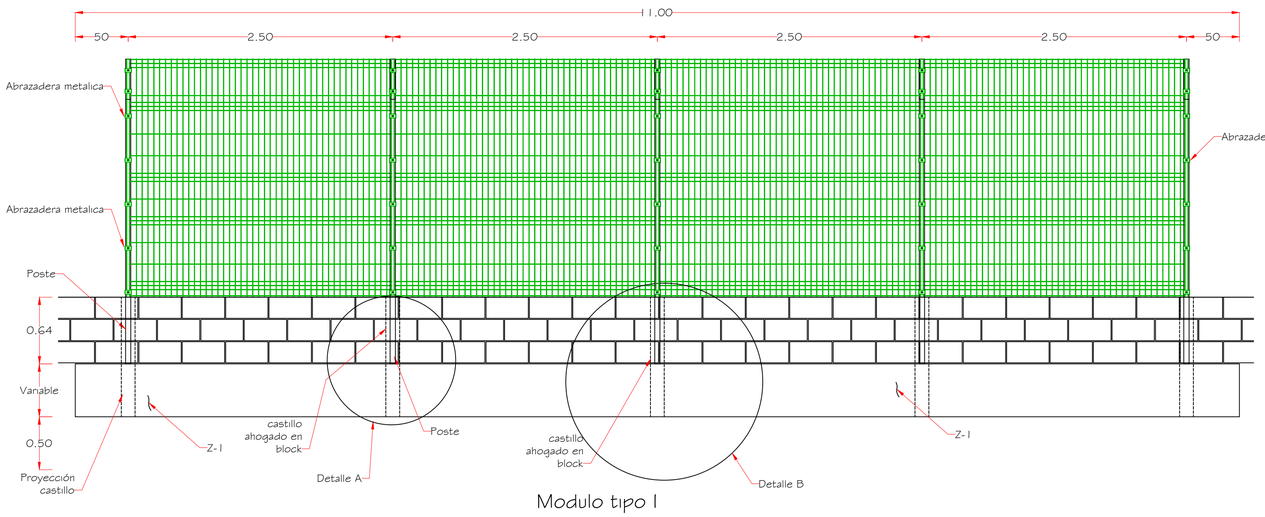

Modulo tipo I

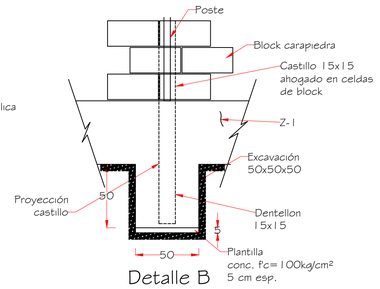

Detalle B

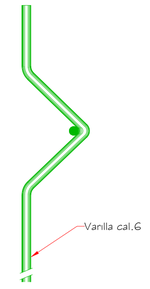

Pliegue

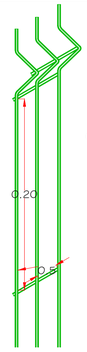

Separación de varillas

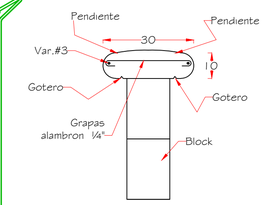

Repison de concreto
Detalle C

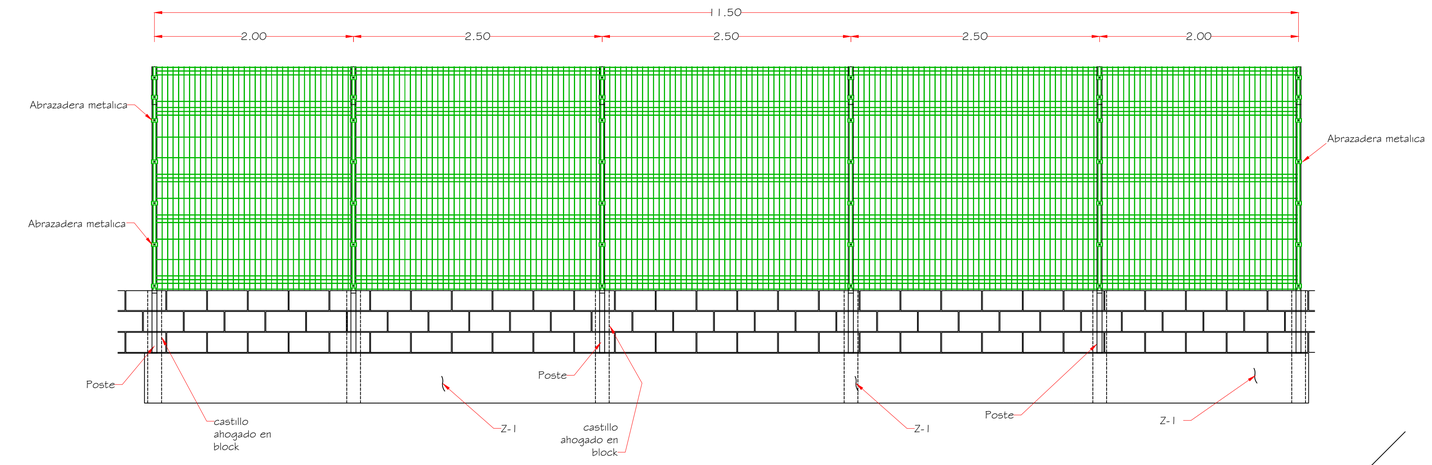

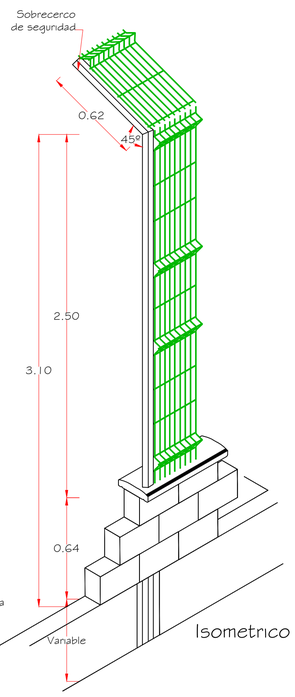

Isometrico

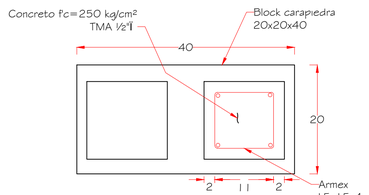

Castillo ahogado en block

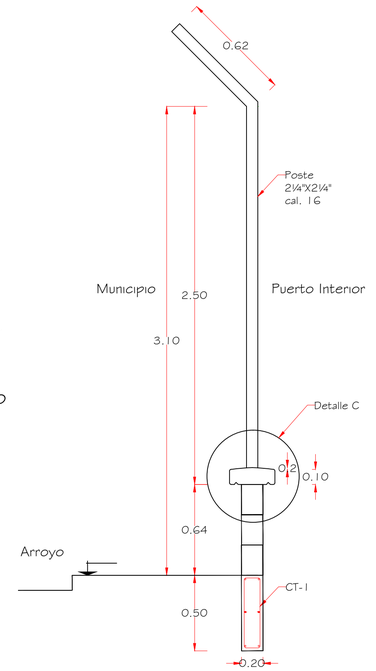

Corte

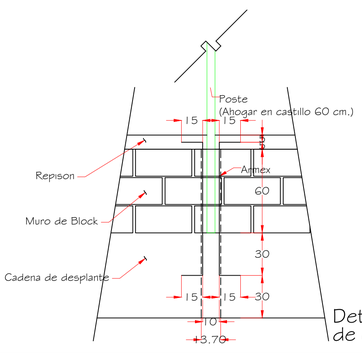

Detalle de anclaje de castillo

Modulo tipo II

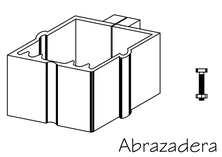

Abrazadera Metalica

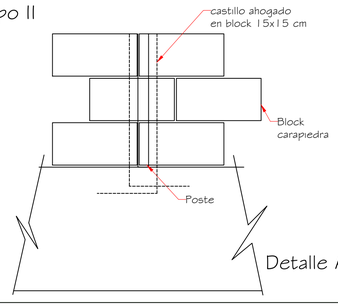

Detalle A

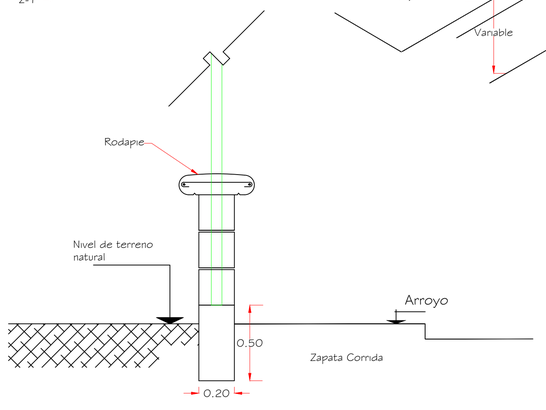

Detalle de Barda Perimetral en contratabe.

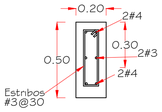

TRABE

REVISIONES			
No.	FECHA	CONCEPTO	FIRMA

SCT
SECRETARÍA DE COMUNICACIONES Y TRANSPORTES

SECRETARIA DE COMUNICACIONES Y TRANSPORTES

COORDINACION GENERAL DE PUERTOS Y MARINA MERCANTE

DIRECTOR GENERAL DE PUERTOS	DIRECTOR DE OBRAS MARITIMAS	SUBDIRECTOR DE ESTUDIOS Y PROYECTOS
LIC. ALEJANDRO HERNANDEZ C.	ING. CELSO MORALES MUÑOZ	ING. ENRIQUE ALVAREZ A.

Administracion Portuaria Integral de Manzanillo S.A. de C.V.

DIRECTOR GENERAL	GERENTE DE INGENIERIA	SUBGERENTE TECNICO DE PROYECTOS	SUBGERENTE DE CONSTRUCCION Y MANTENIMIENTO
ENRIQUE MICHEL RUIZ I N G E N I E R O	GILBERTO CRUZ CISNEROS I N G E N I E R O	BENJAMIN MUÑOZ AGUILAR A R Q U I T E C T O	ALAM VARGAS MENDOZA I N G E N I E R O

PLANO DE REFERENCIA 1:
PLANO DE REFERENCIA 1:

ARCHIVO:	PL-02-01-12
FECHA:	MARZO 2012
IMPRESION :	MARZO 2012
REVISO :	ARQ. BENJAMIN MUÑOZ AGUILAR
ELABORO Y DIBUJO :	TEC. FERNANDO MUÑOZ ANGUIANO

PLANO :

REPARACION DE MURO PERIMETRAL DEL CENTRO DE EMERGENCIAS PORTUARIAS Y MURO PERIMETRAL EN LA VIALIDAD 3 DENTRO DEL PUERTO INTERIOR DE SAN PEDRITO, MANZANILLO, COL.

APIMAN-PL-02-01-12