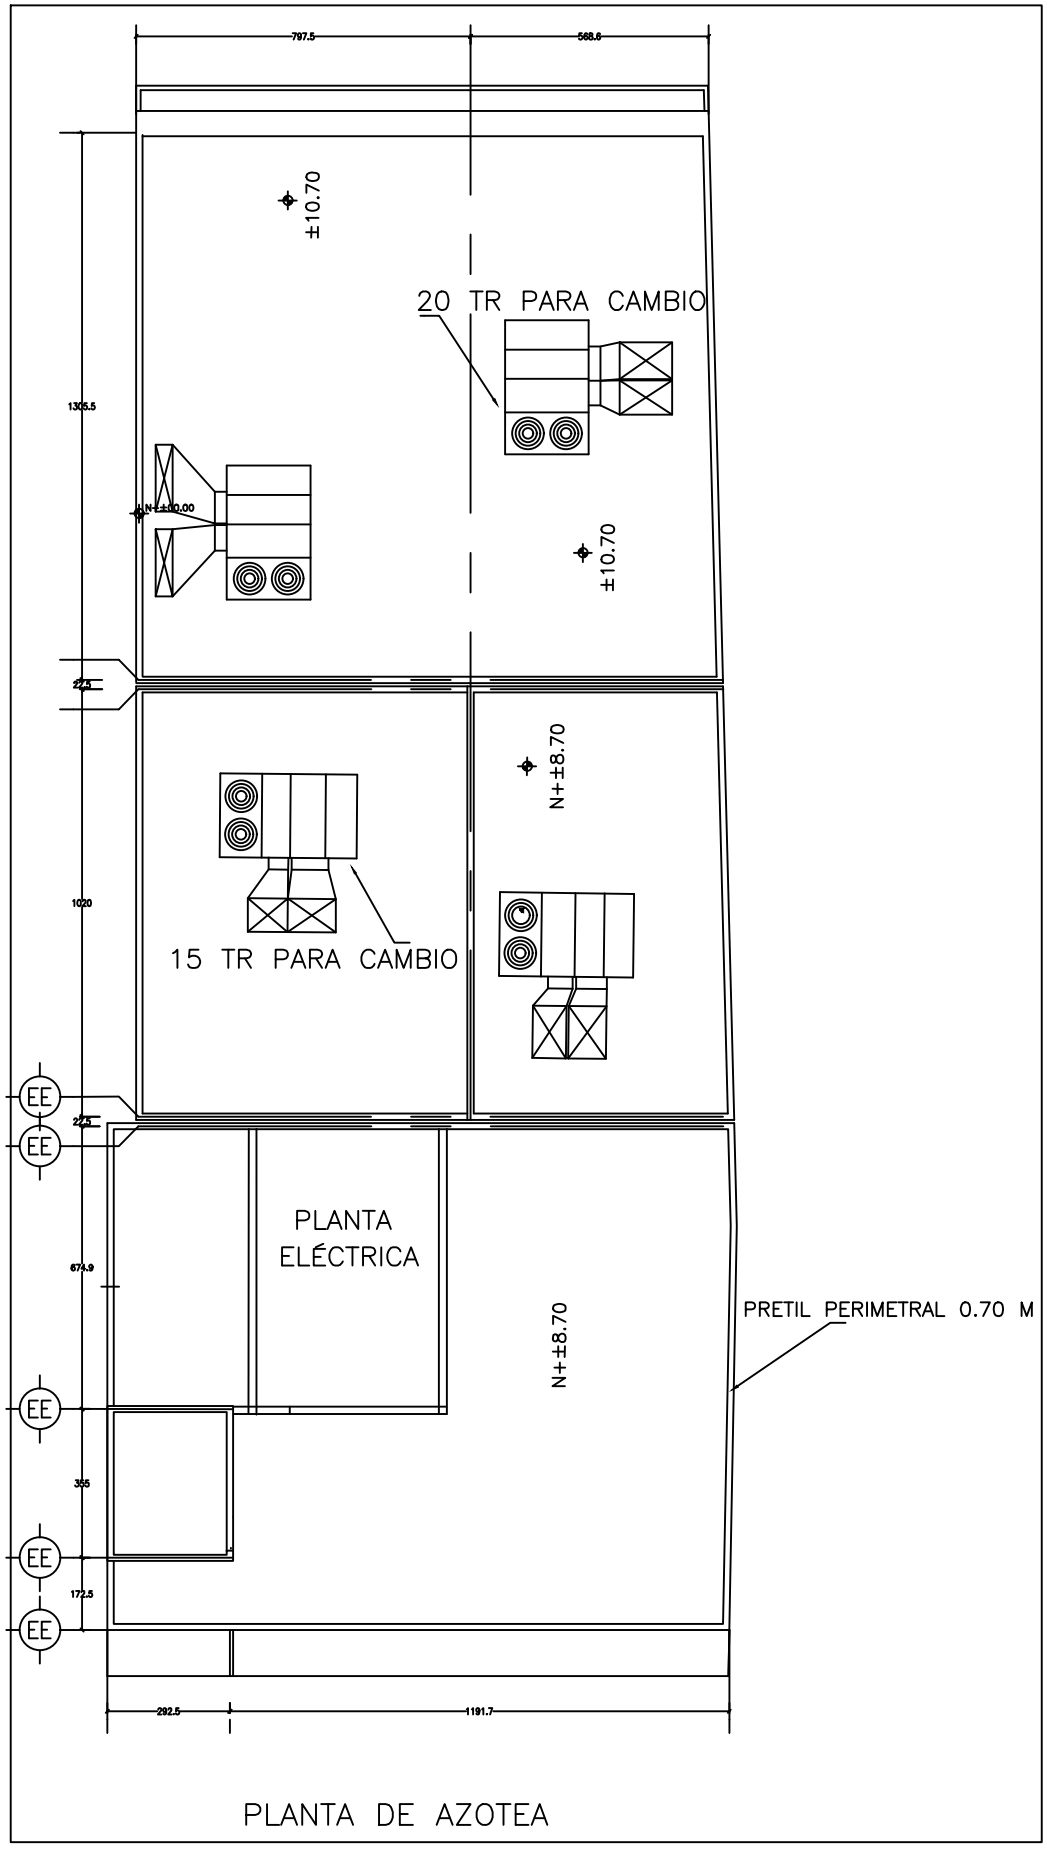

SECRETARIA DE COMUNICACIONES Y TRANSPORTES

COORDINACION GENERAL DE PUERTOS Y MARINA MERCANTE

Administracion Portuaria Integral de Manzanillo S.A. de C.V.

PLANO :

INSTALACION DE DOS EQUIPOS DE AIRE ACONDICIONADO EN LA AZOTEA DEL EDIFICIO PRINCIPAL DE A.P.I. MANZANILLO

PLANTA GENERAL

APIMAN-PL-06-01-12