
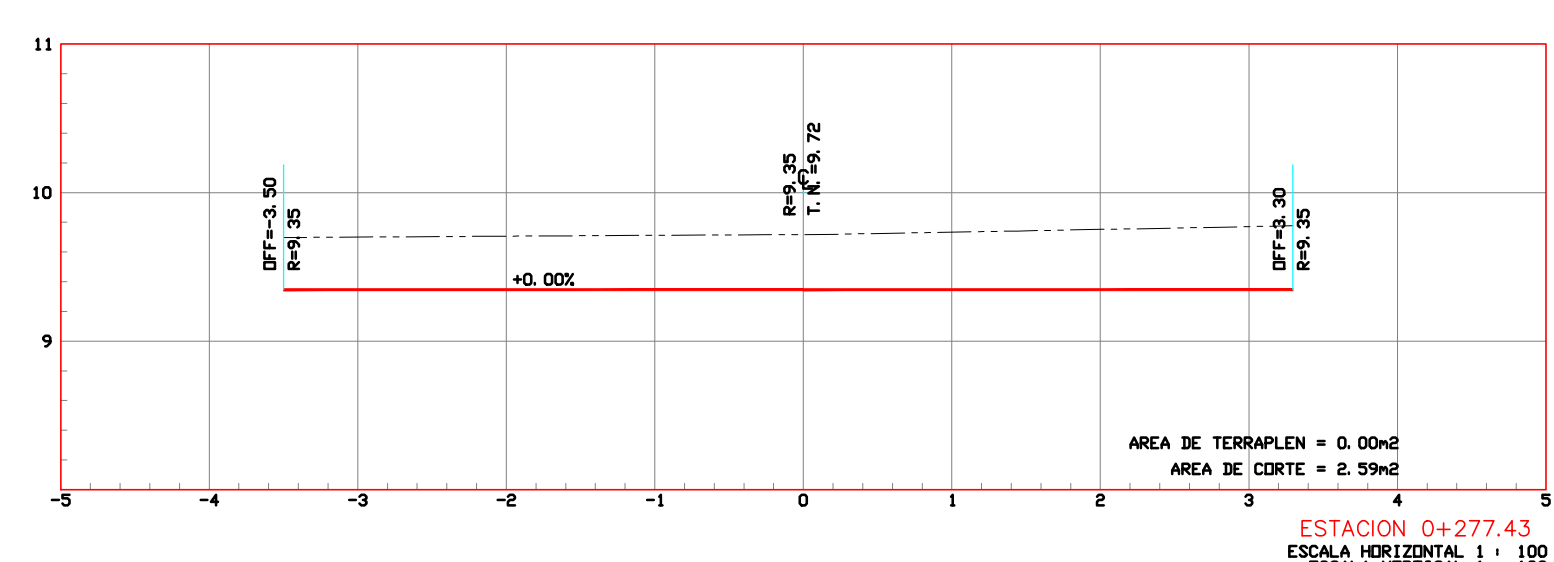
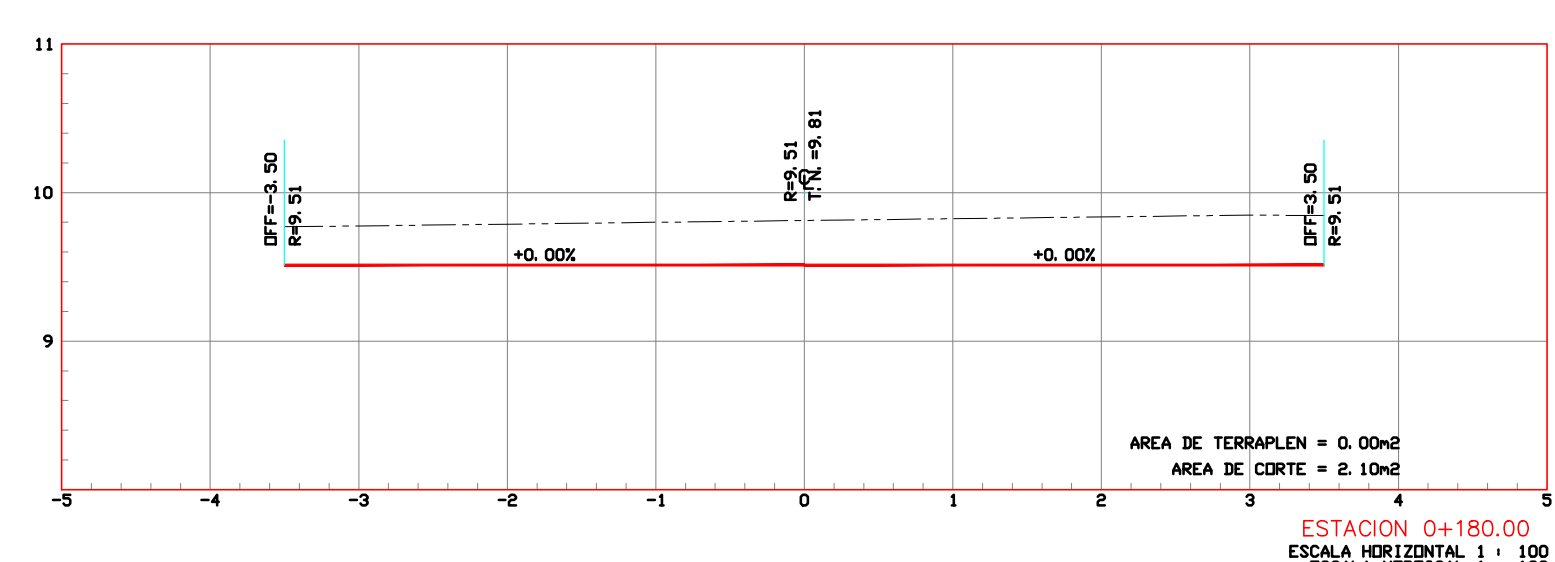
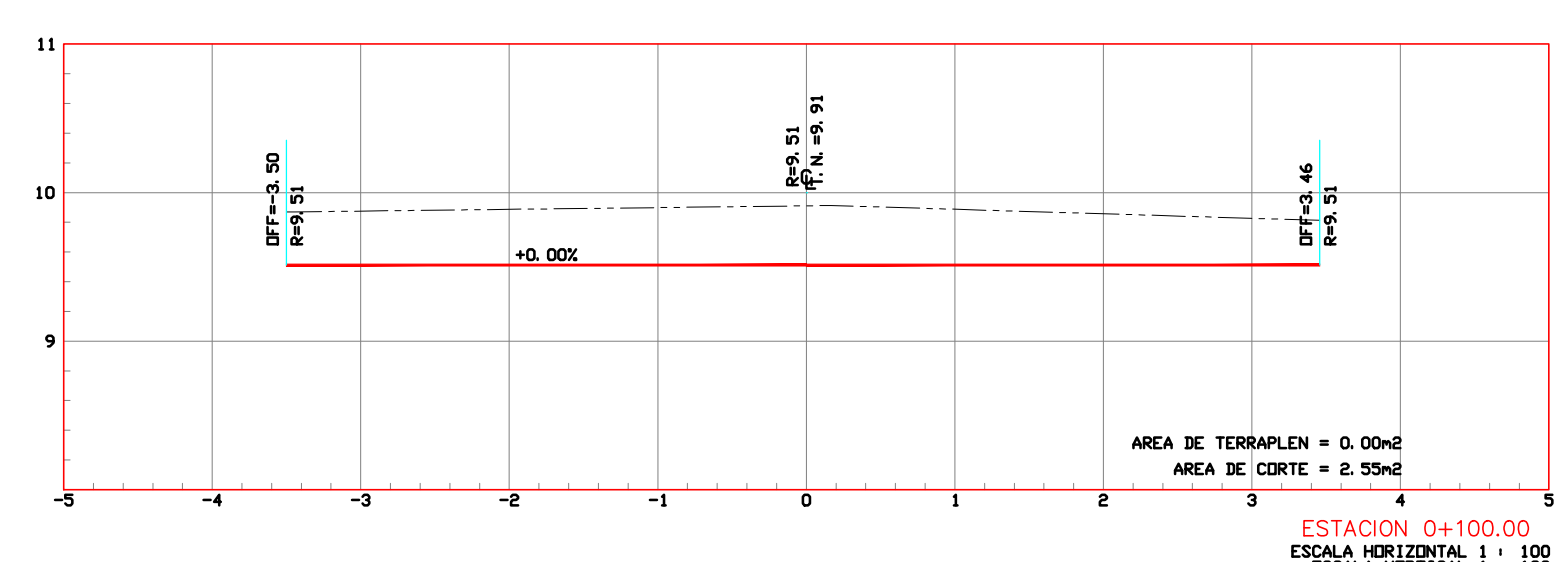
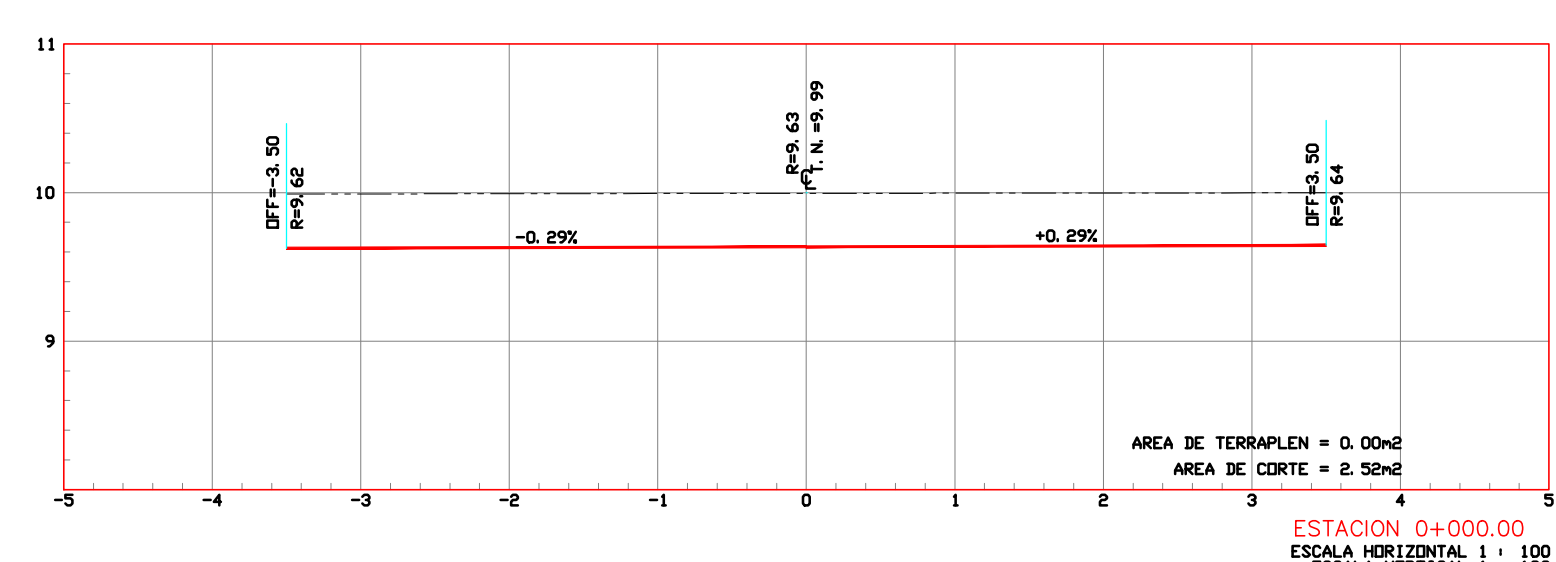
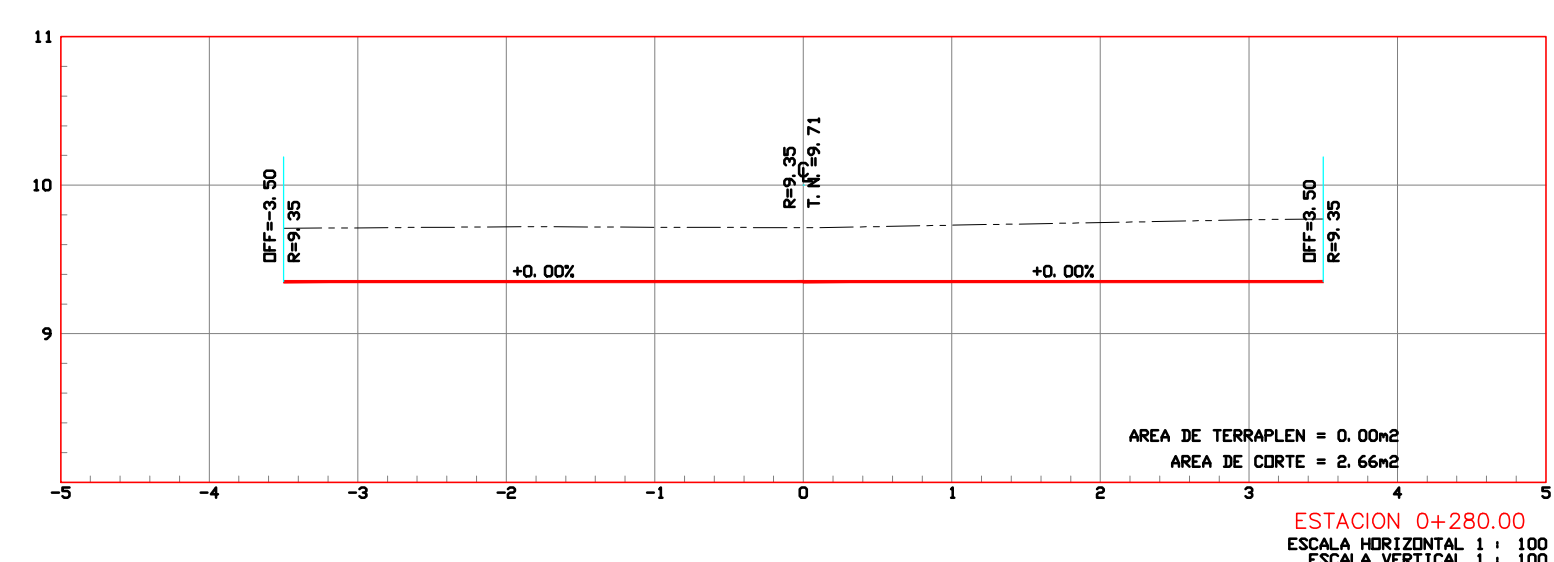
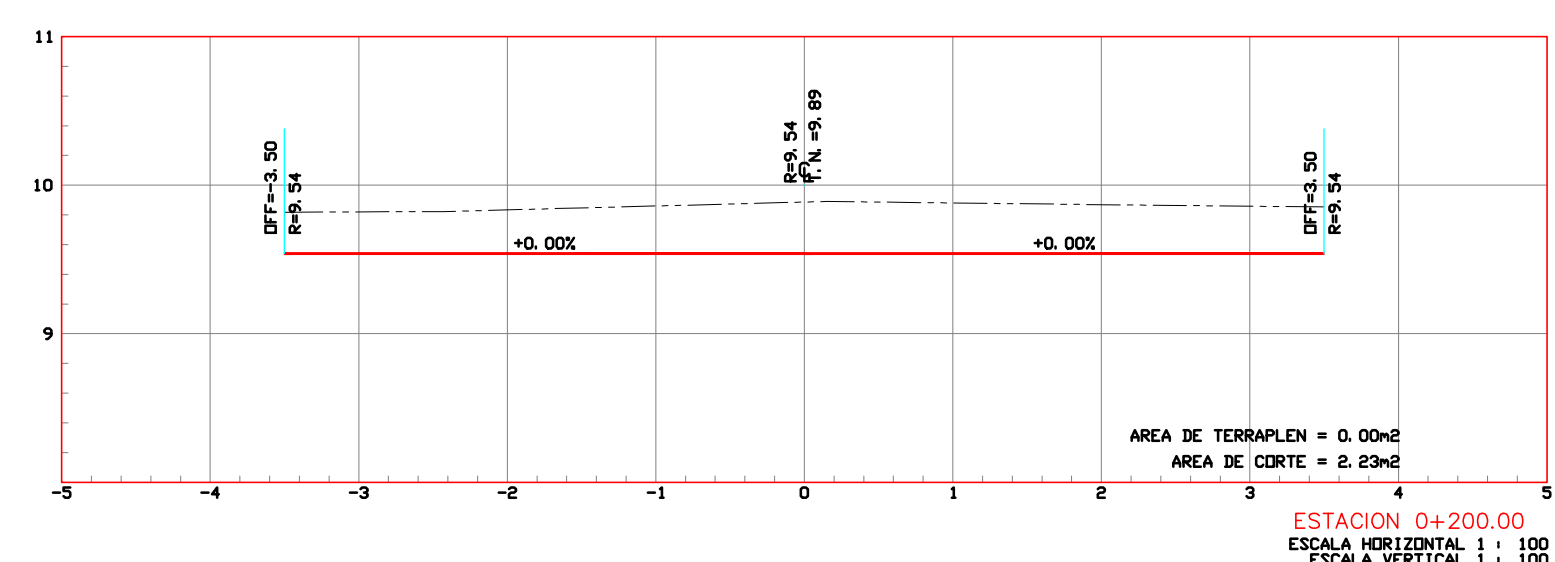
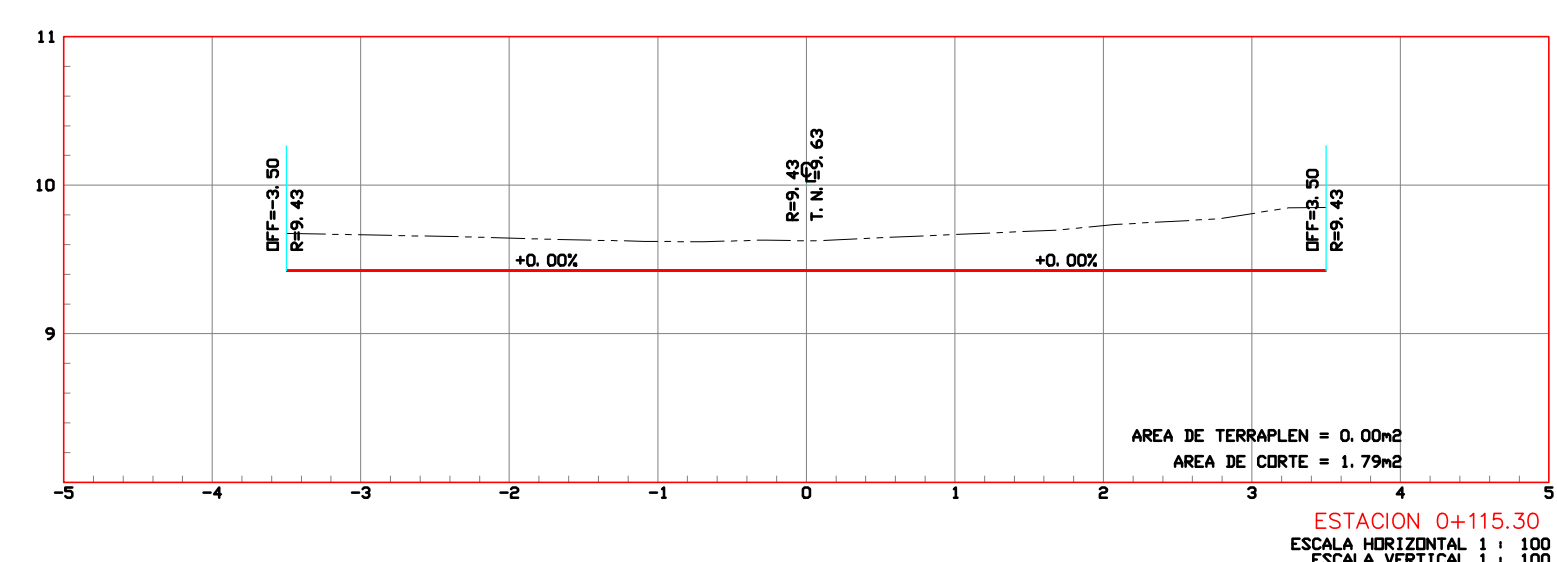
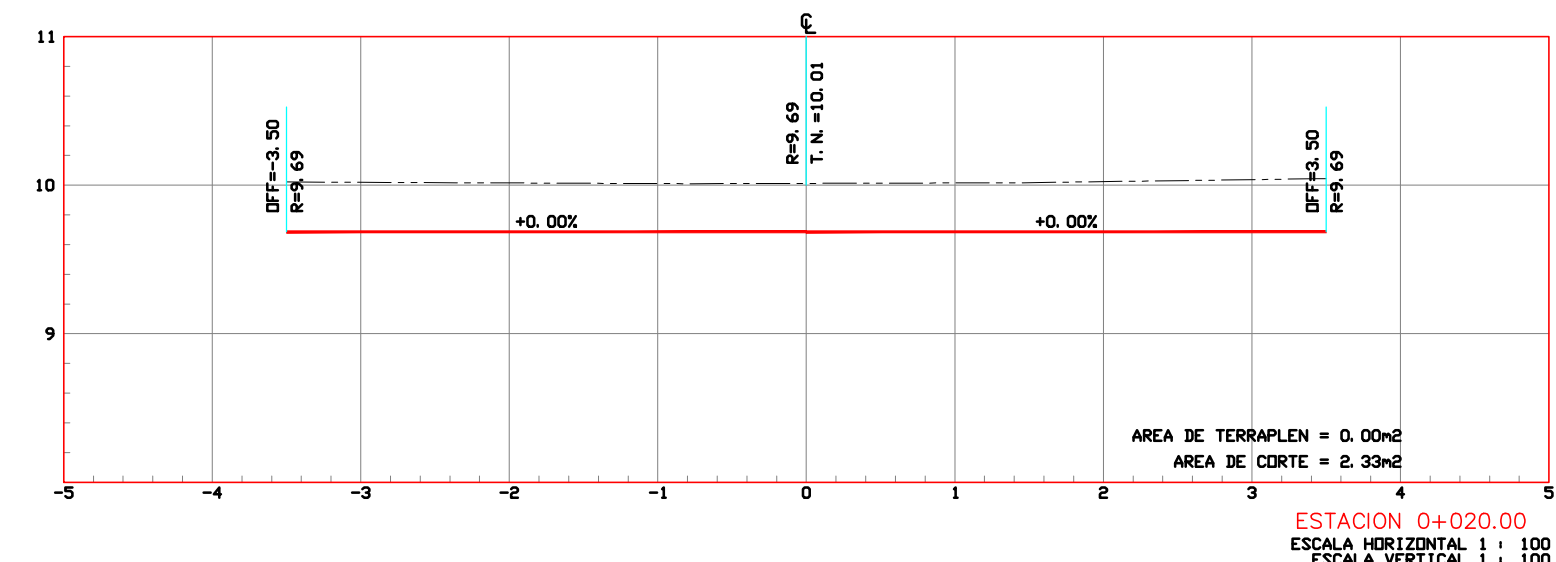
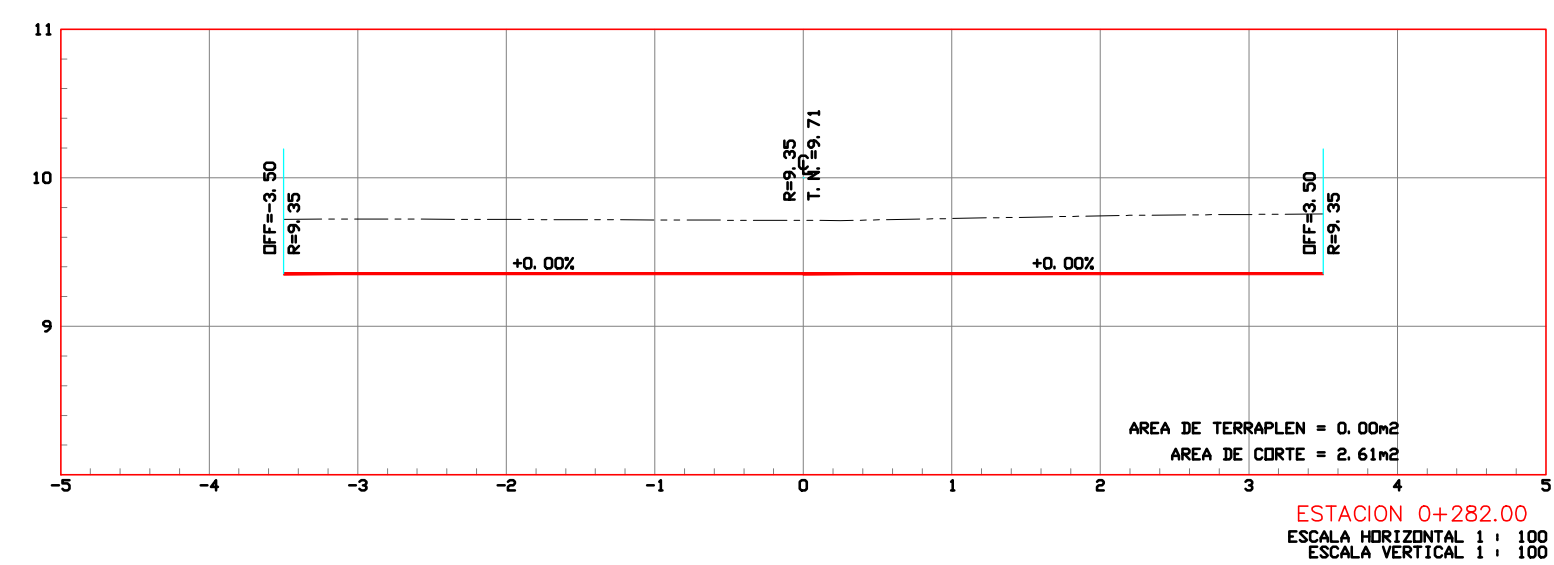
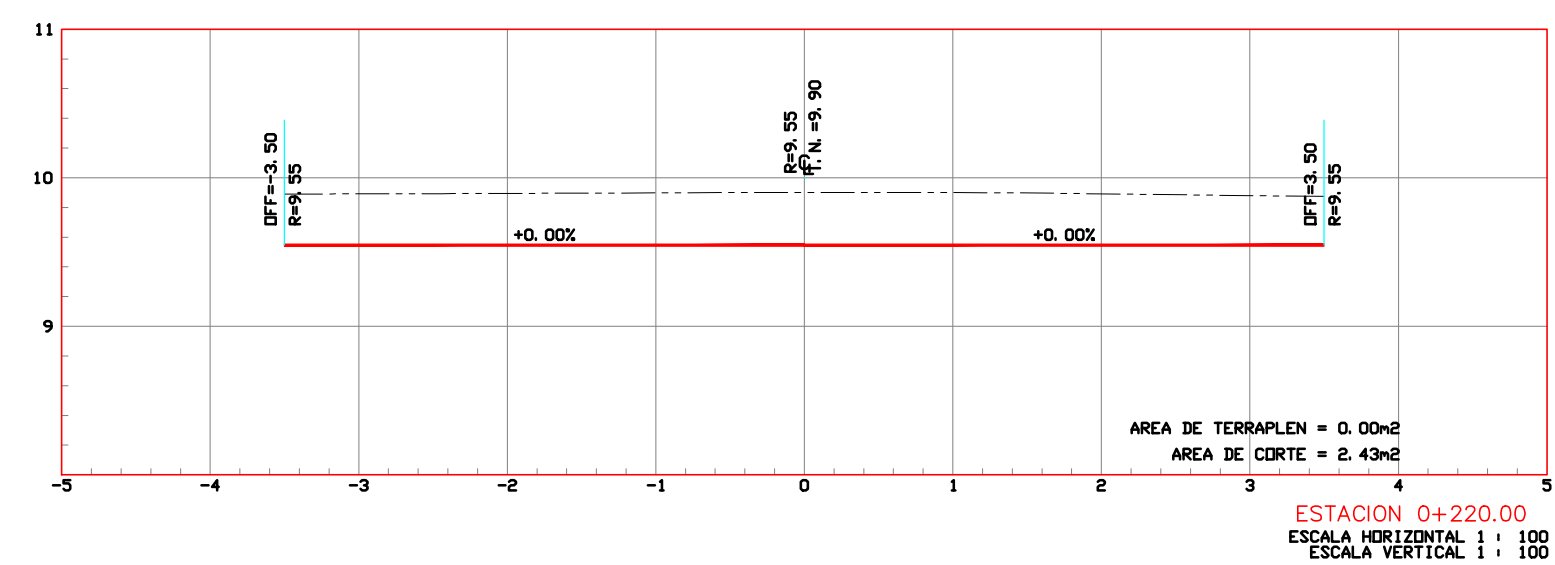
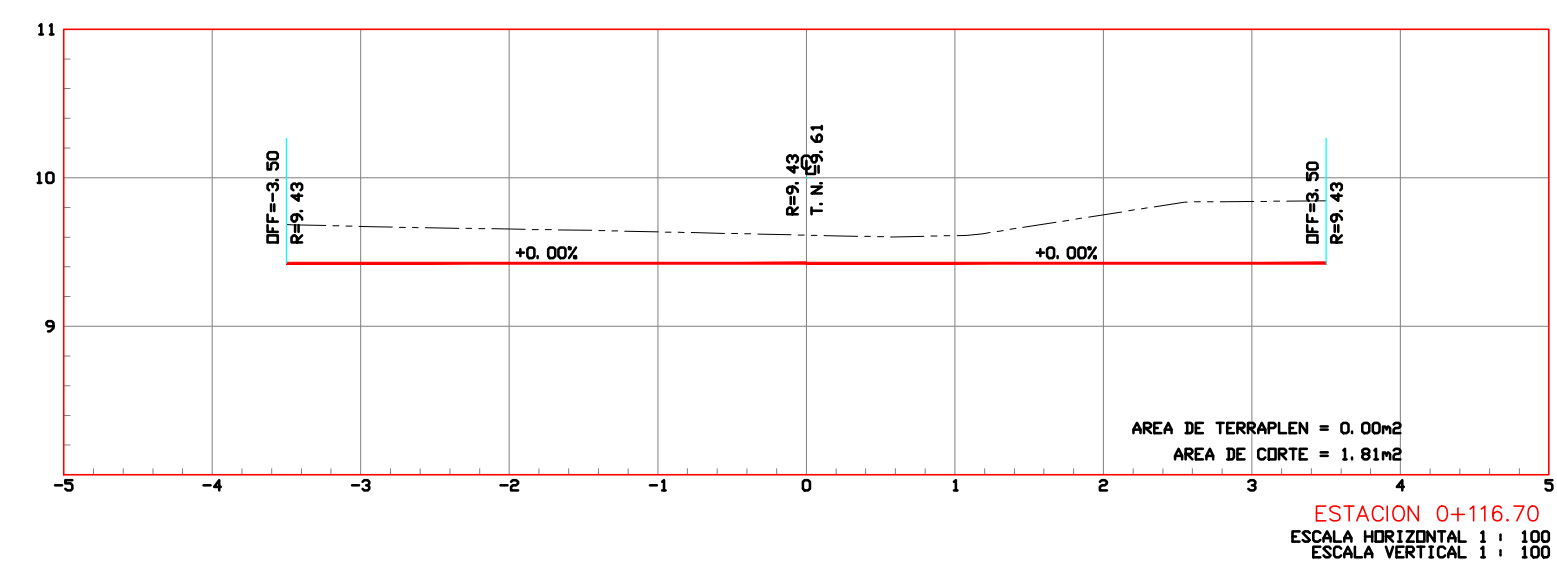
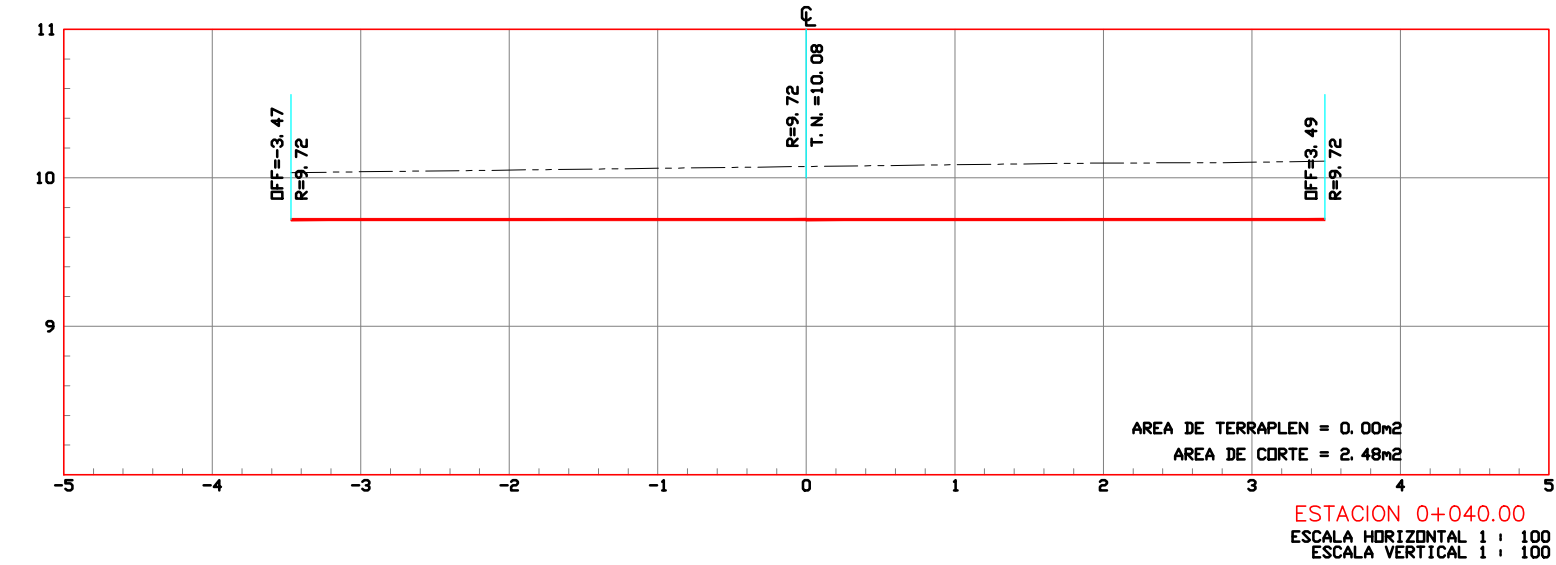
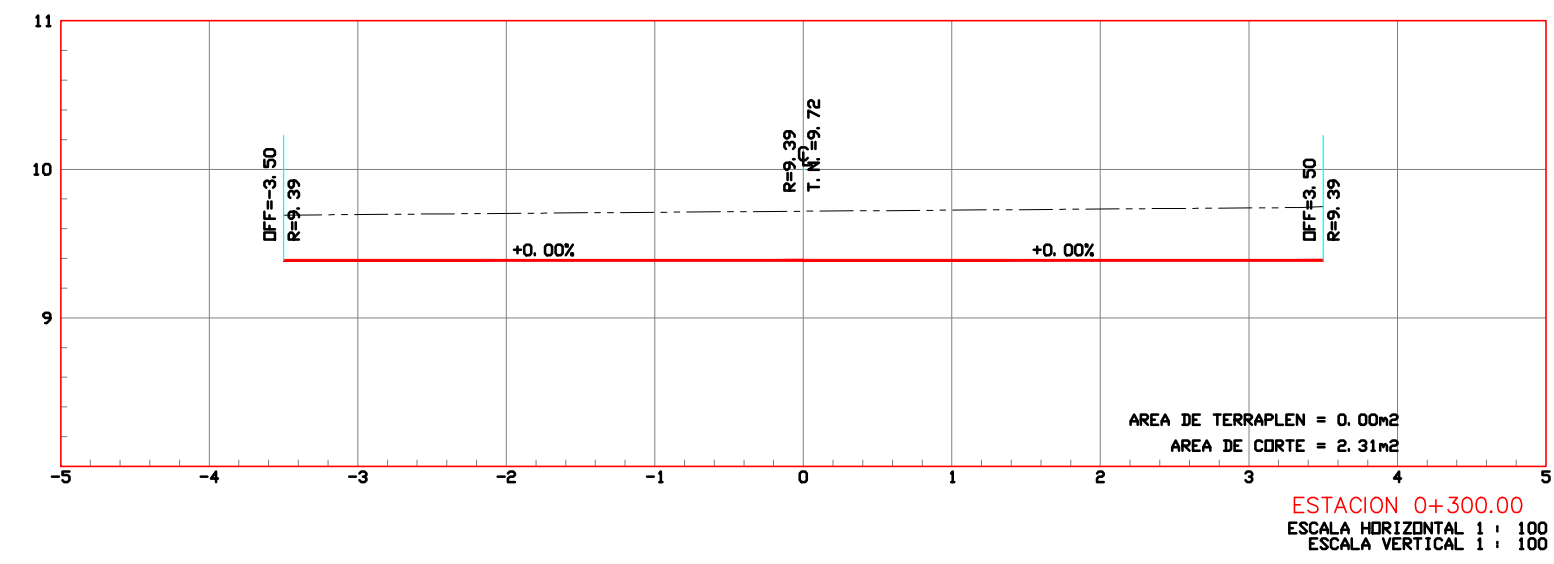
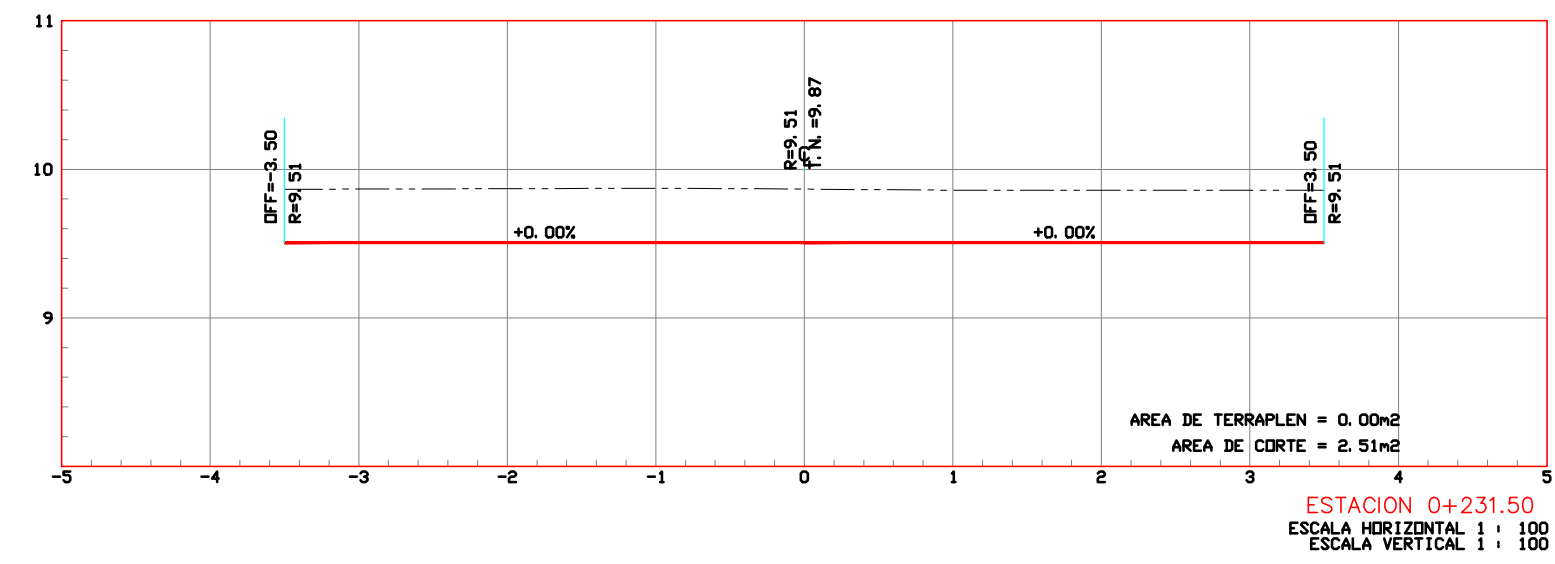
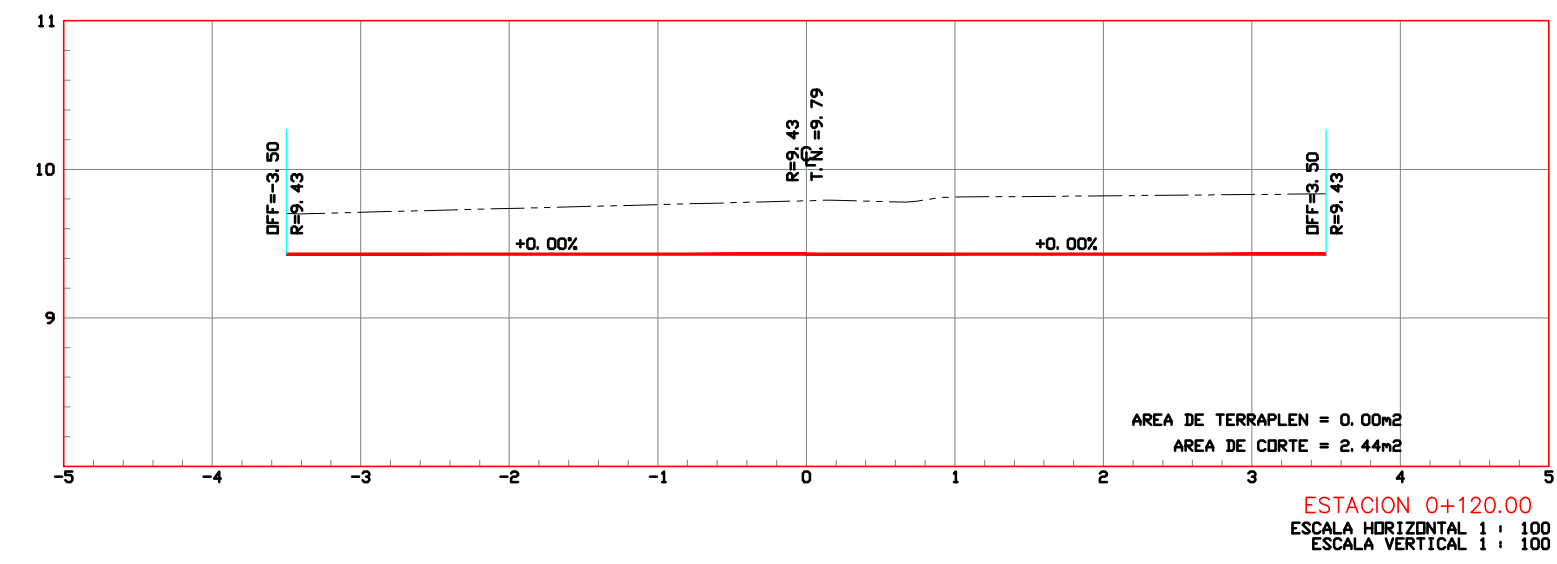
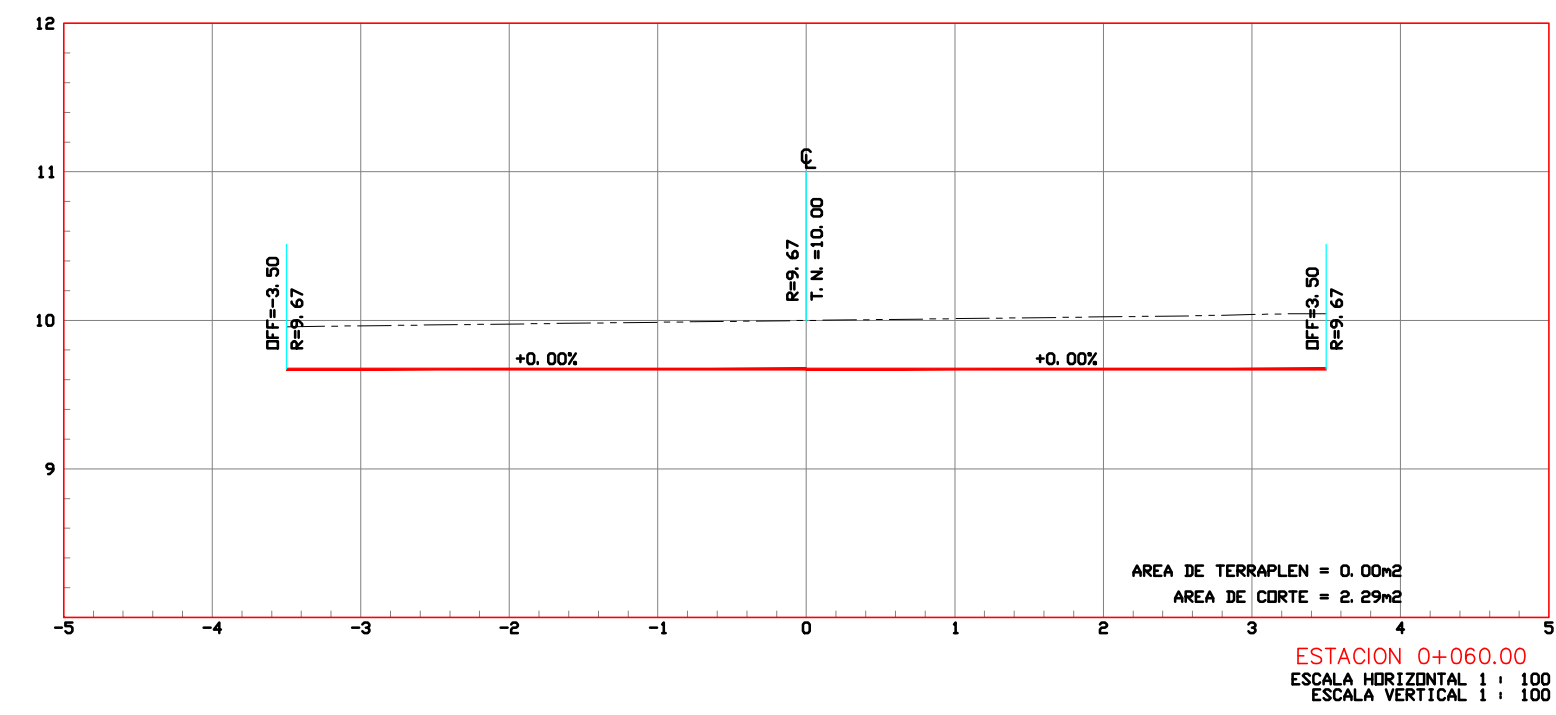
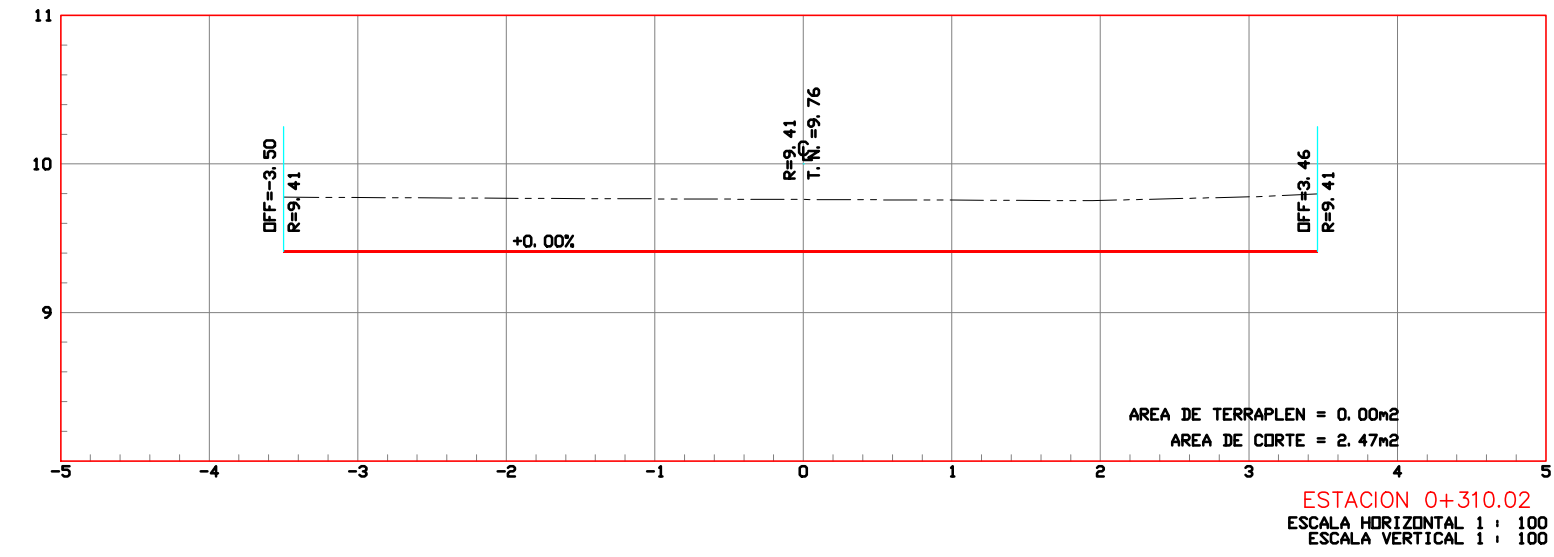
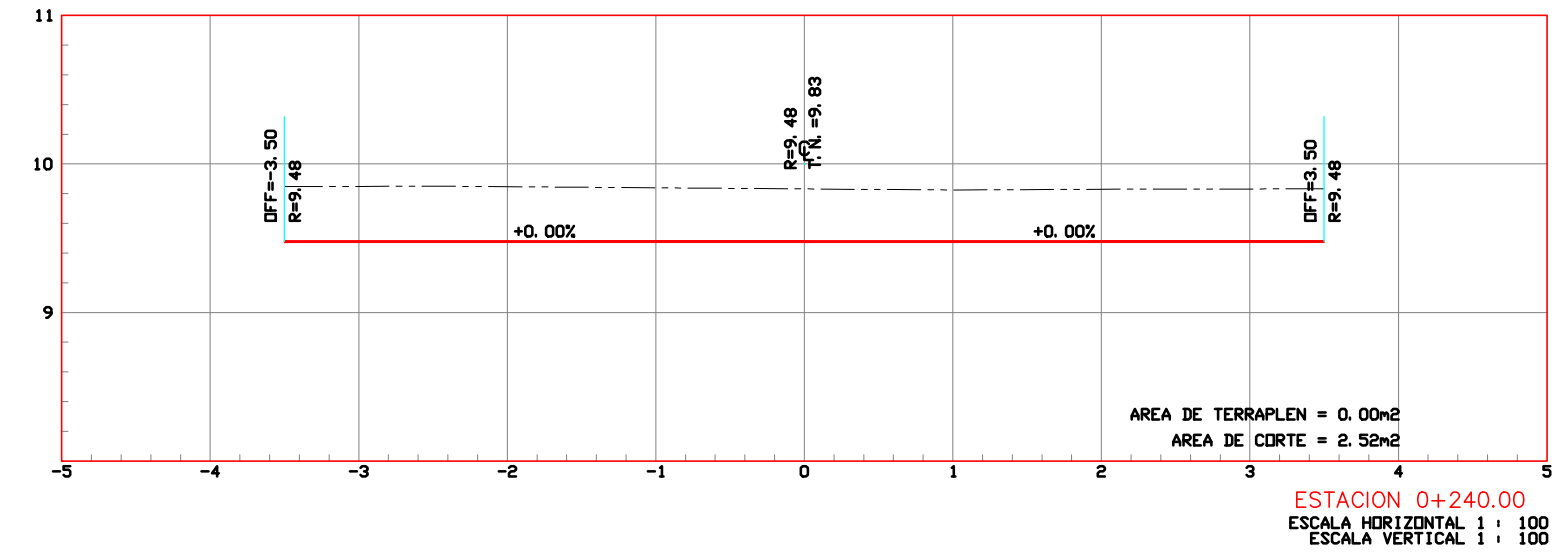



SECCIONES  
ESC: 1:50

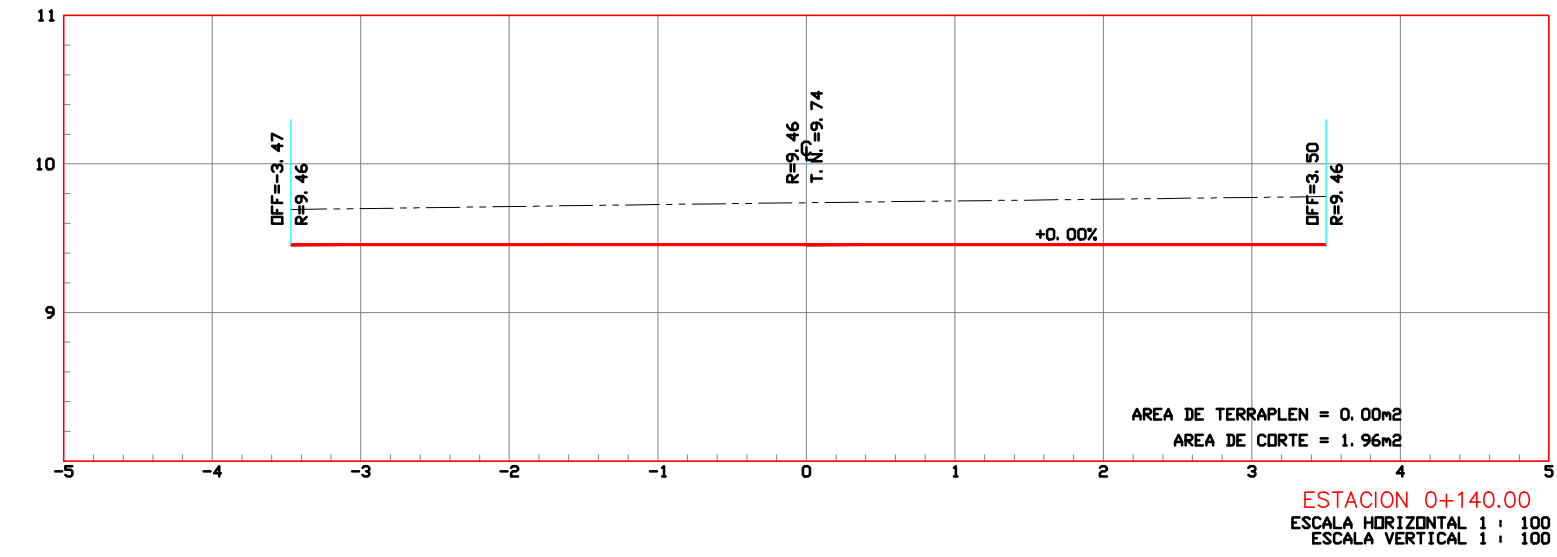


ESCALA PLOTE0 1: 100

REVISIONES				MANZANILLO			SECRETARIA DE COMUNICACIONES Y TRANSPORTES			Administración Portuaria Integral de Manzanillo S.A. de C.V.				PLANO DE REFERENCIA 1: APIMAN-PL-46-07-14 PLANO DE REFERENCIA 2: APIMAN-PL-46-11-14		PLANO : RENOVACIÓN URBANA DE LA COLONIA DE LOS BUROCRATAS PAVIMENTACIÓN A BASE DE CONCRETO HIDRÁULICO CALLE CONSTITUCIÓN SECCIONES	
No.	FECHA	CONCEPTO	FIRMA	H. Ayuntamiento de Manzanillo, Colima			COORDINACIÓN GENERAL DE PUERTOS Y MARINA MERCANTE			DE ACUERDO				ARCHIVO:			
				DIRECTOR DE PROYECTOS			DIRECTOR GENERAL DE PUERTOS			DIRECTOR GENERAL				FECHA: JUNIO 2014			
				ROGELIO SAUL AYALA SPINDOLA			DIRECTOR DE OBRAS MARITIMAS Y DRAGADO			GERENTE DE INGENIERIA				IMPRESIÓN: JUNIO 2014			
				FERNANDO DE JESUS BRIZUELA GUDIÑO			SUBDIRECTOR DE CONSTRUCCIÓN Y SUPERVISION DE CONTROL DE OBRAS			SUBGERENTE TECNICO DE PROYECTOS				REVISÓ: ARO. ROGELIO S. AYALA SPINDOLA			
				LIC. ALEJANDRO HERNANDEZ C.			ING. ENRIQUE ALVAREZ GONZALEZ			SUBGERENTE DE CONSTRUCCION Y MANTENIMIENTO				ELABORO Y DIBUJO: ING. ROBERTO FABIAN CASTAÑEDA GONZÁLEZ			
														APIMAN-PL-46-12-14			

# C. VICENTE URIBE

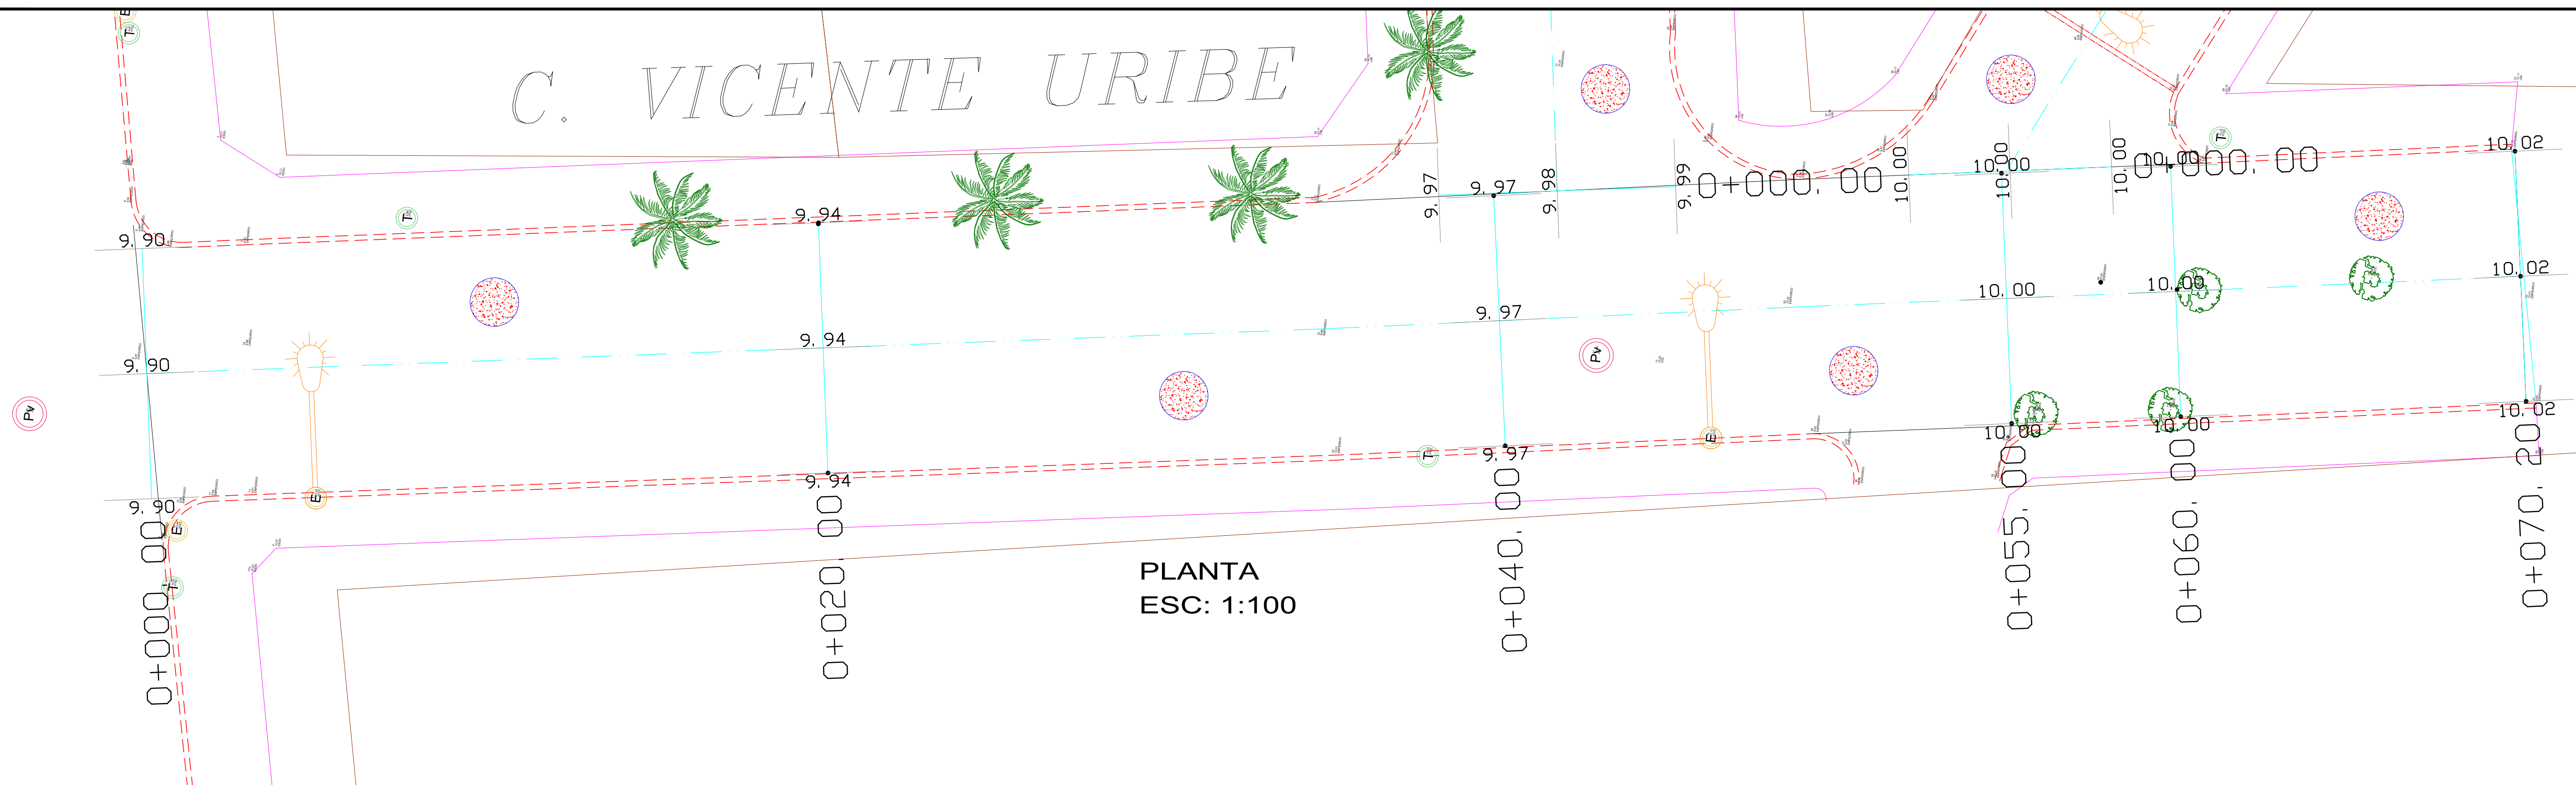

PLANTA  
ESC: 1:100

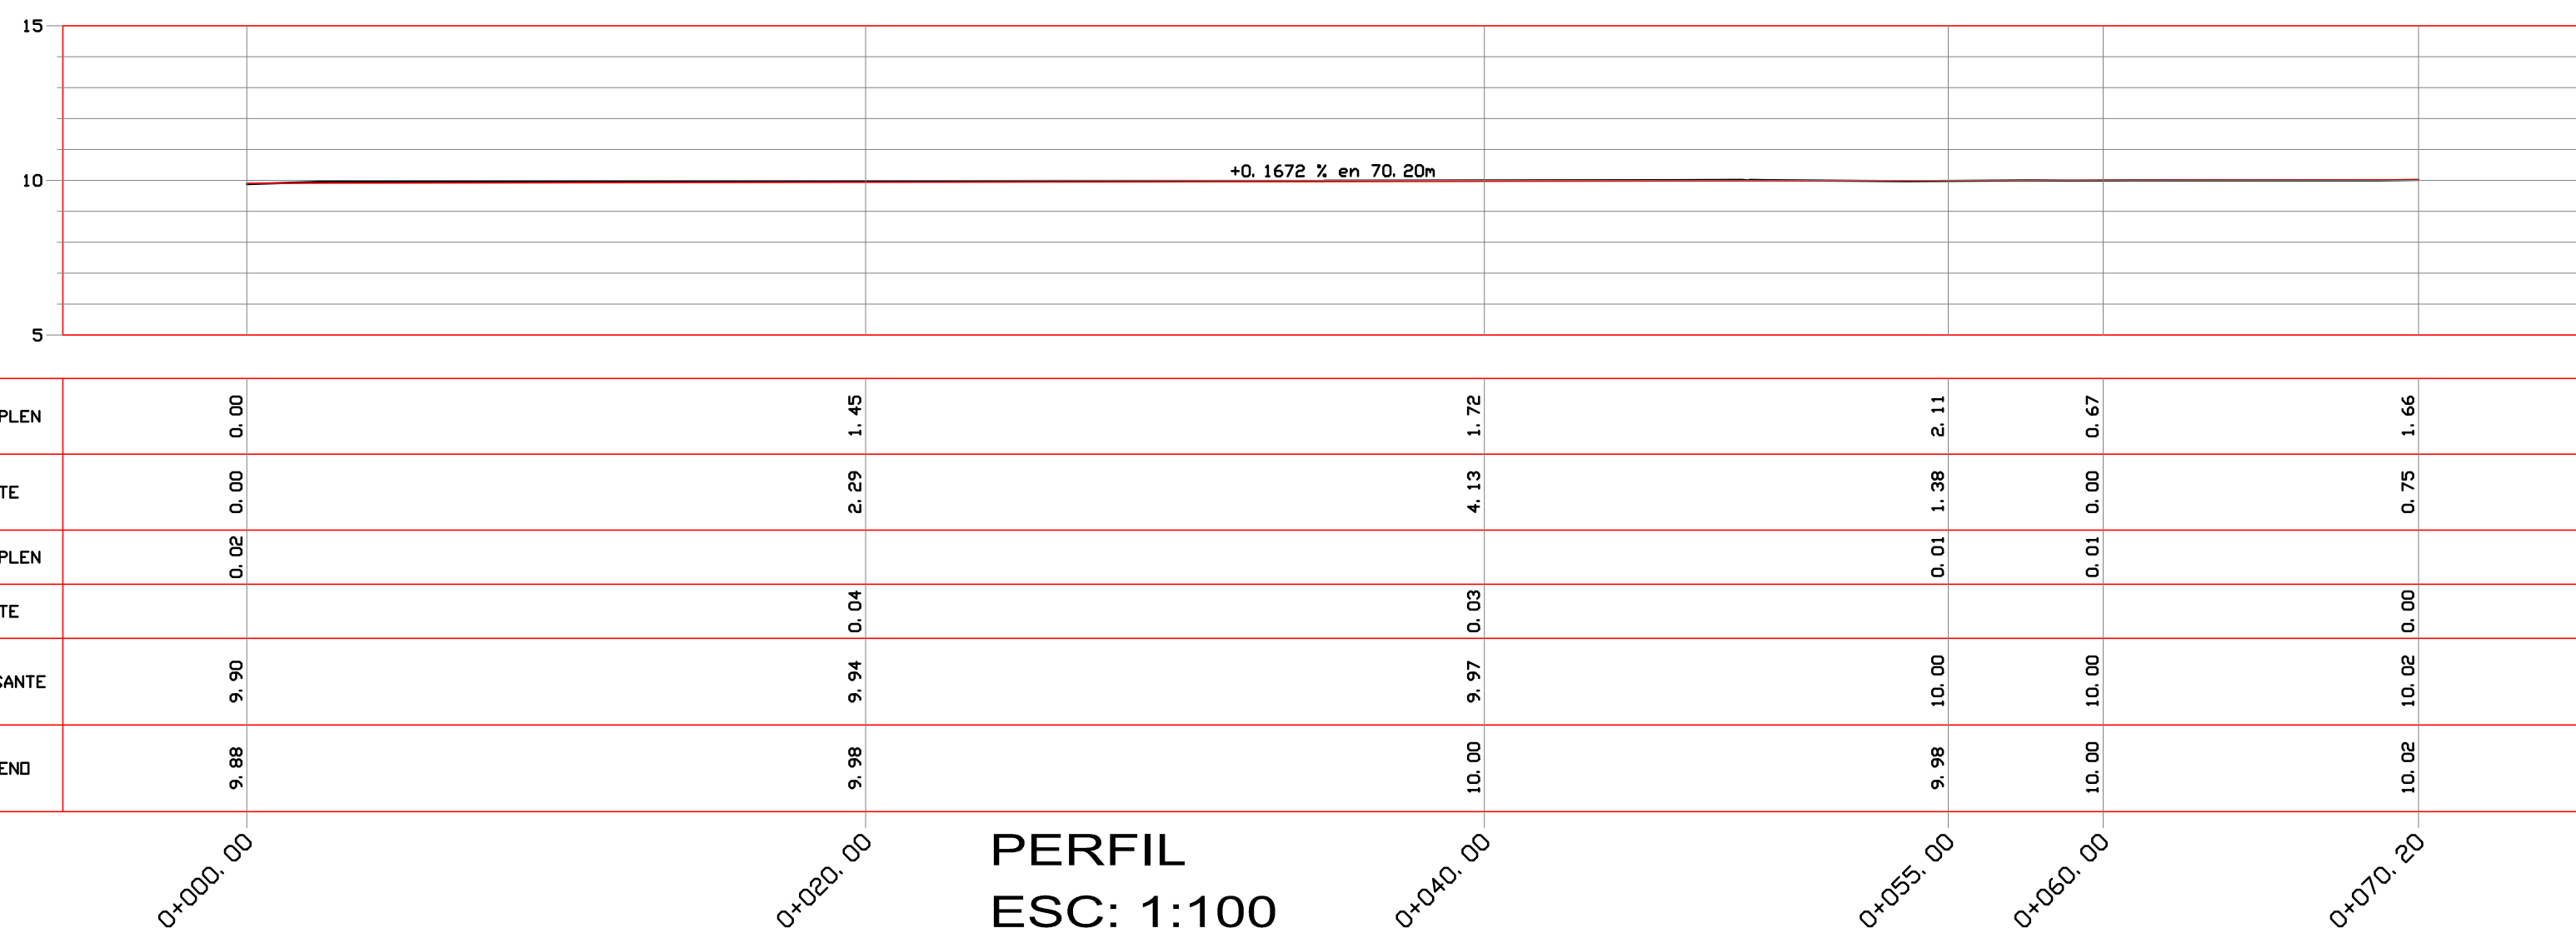

PERFIL  
ESC: 1:100


PERFIL DE RASANTE  
ESCALA HORIZONTAL 1 : 1000  
ESCALA VERTICAL 1 : 1000  
TOTAL VOLUMEN CORTE = 9.54m<sup>3</sup>  
TOTAL VOLUMEN TERRAPLEN = -7.66m<sup>3</sup>

ELEVACION	SUBRASANTE		TERRENO	
	0+000.00	0+020.00	0+040.00	0+070.20
9.90	9.90	9.94	9.97	10.00
9.88	9.98	9.94	9.99	10.00



VOLUMEN	TERRAPLEN		CORTE	
	0+000.00	0+020.00	0+040.00	0+070.20
0.00	0.00	1.45	1.72	1.66
0.02	0.02	2.29	4.13	0.75

## SECCIONES ESC: 1:50

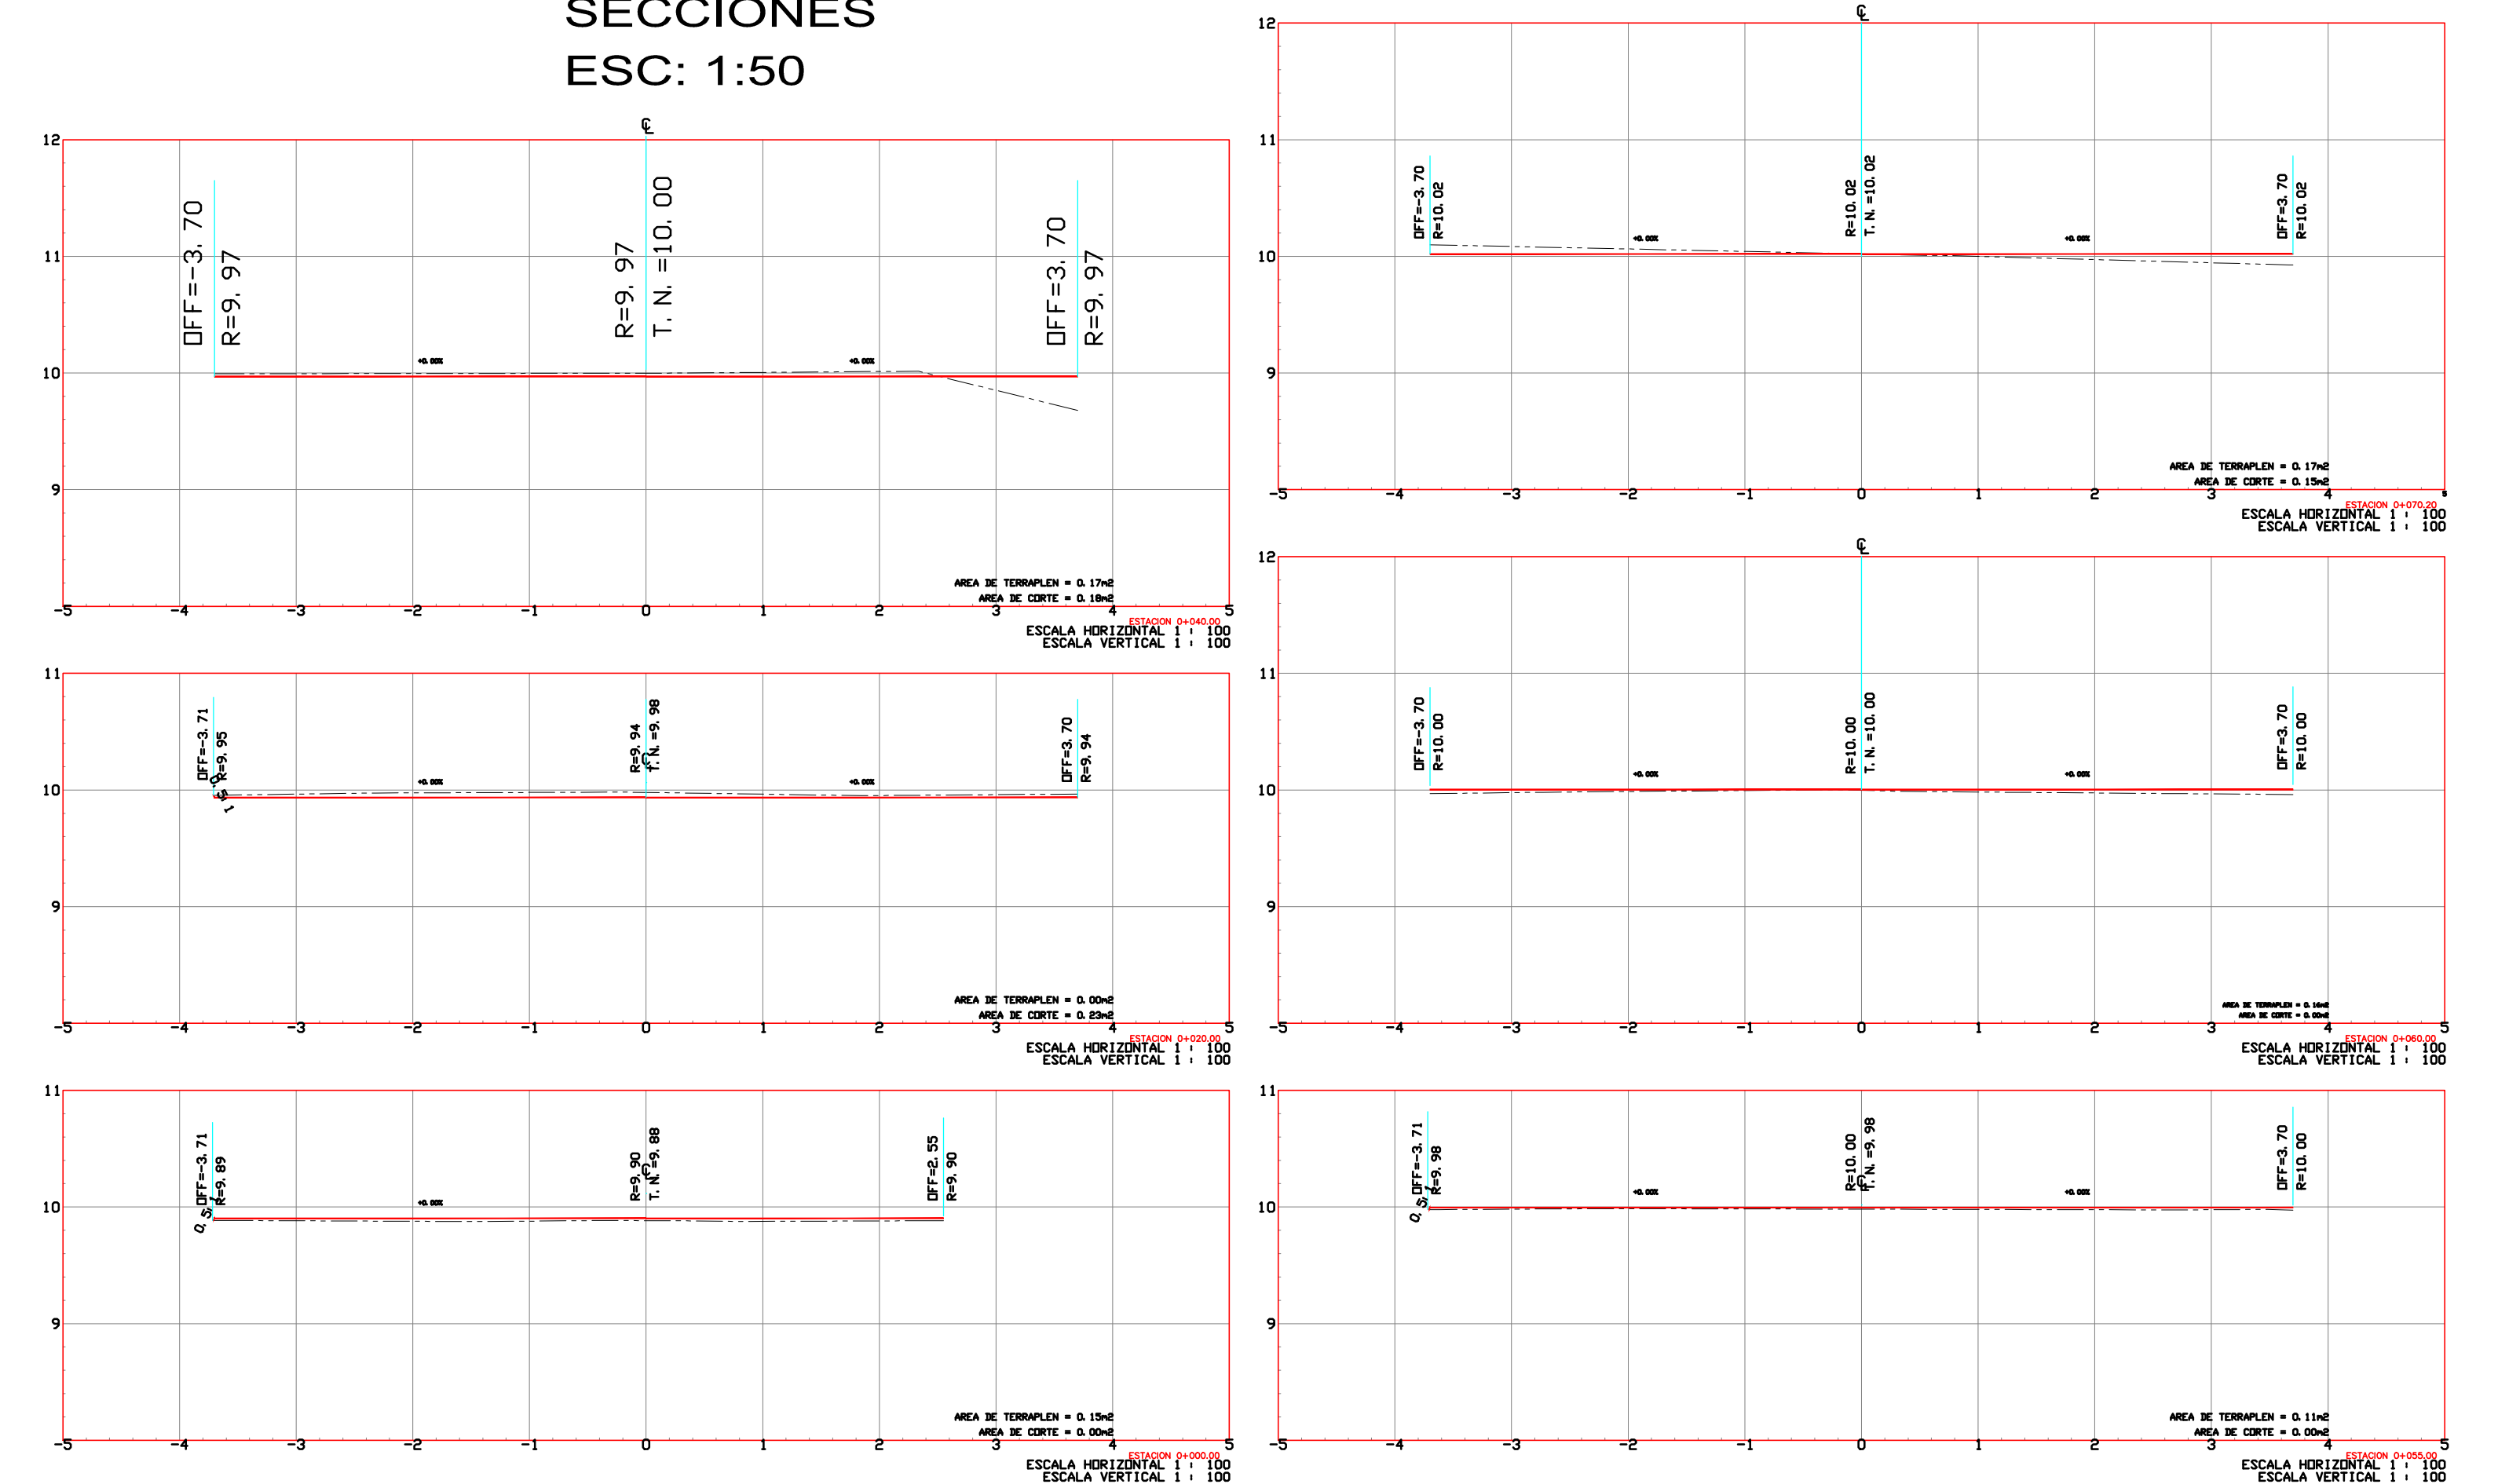

ESCALA PLOTEO 1: 100


<b>REVISIONES</b> No. FECHA CONCEPTO FIRMA		REVISO DIRECTORA DE CONSTRUCCION GAVIOTA JAZMIN GUERRERO PEREZ MEZA ARQUITECTA		<b>SECRETARIA DE COMUNICACIONES Y TRANSPORTES</b> COORDINACION GENERAL DE PUERTOS Y MARINA MERCANTE			<b>Administracion Portuaria Integral de Manzanillo S.A. de C.V.</b>				PLANO DE REFERENCIA 1: APIMAN-PL-46-07-14 PLANO DE REFERENCIA 2: APIMAN-PL-46-25-14 ARCHIVO: FECHA: JUNIO 2014 IMPRESION: JUNIO 2014		PLANO : RENOVACION URBANA DE LA COLONIA DE LOS BUROCRATAS PAVIMENTACION A BASE DE CONCRETO HIDRAULICO CALLE VICENTE URIBE PLANTA, PERFIL Y SECCIONES	
ELABORO DIRECTOR DE PROYECTOS ROGELIO SAUL AYALA SPINDOLA ARQUITECTO		REVISO DIRECTOR GENERAL DE OBRAS PUBLICAS FERNANDO DE JESUS BRIZUELA GUDIÑO INGENIERO		DIRECTOR GENERAL DE PUERTOS DIRECTOR DE OBRAS MARITIMAS Y DRAGADO SUBDIRECTOR DE CONSTRUCCION Y SUPERVISION DE CONTROL DE OBRAS LIC. ALEJANDRO HERNANDEZ C. ARO. ARTURO PEREZ CASTRO ING. ENRIQUE ALVAREZ GONZALEZ			DE ACUERDO DIRECTOR GENERAL GERENTE DE INGENIERIA SUBGERENTE TECNICO DE PROYECTOS DE ACUERDO SUBGERENTE DE CONSTRUCCION Y MANTENIMIENTO JORGE RUBEN BUSTOS ESPINO VICEALMIRANTE JULIO CESAR HUERTA FLORES INGENIERO CTD. PROF. No. 322864 OSCAR LOPEZ MIRANDA INGENIERO CTD. PROF. No. 668431 DANIEL ANGUIANO BURGUETE INGENIERO CTD. PROF. No. 3234531				REVISO : ARO. ROGELIO S. AYALA SPINDOLA ELABORO Y DIBUJO : ING. ROBERTO FABIAN CASTAÑEDA GONZALEZ			
										APIMAN-PL-46-13-14				

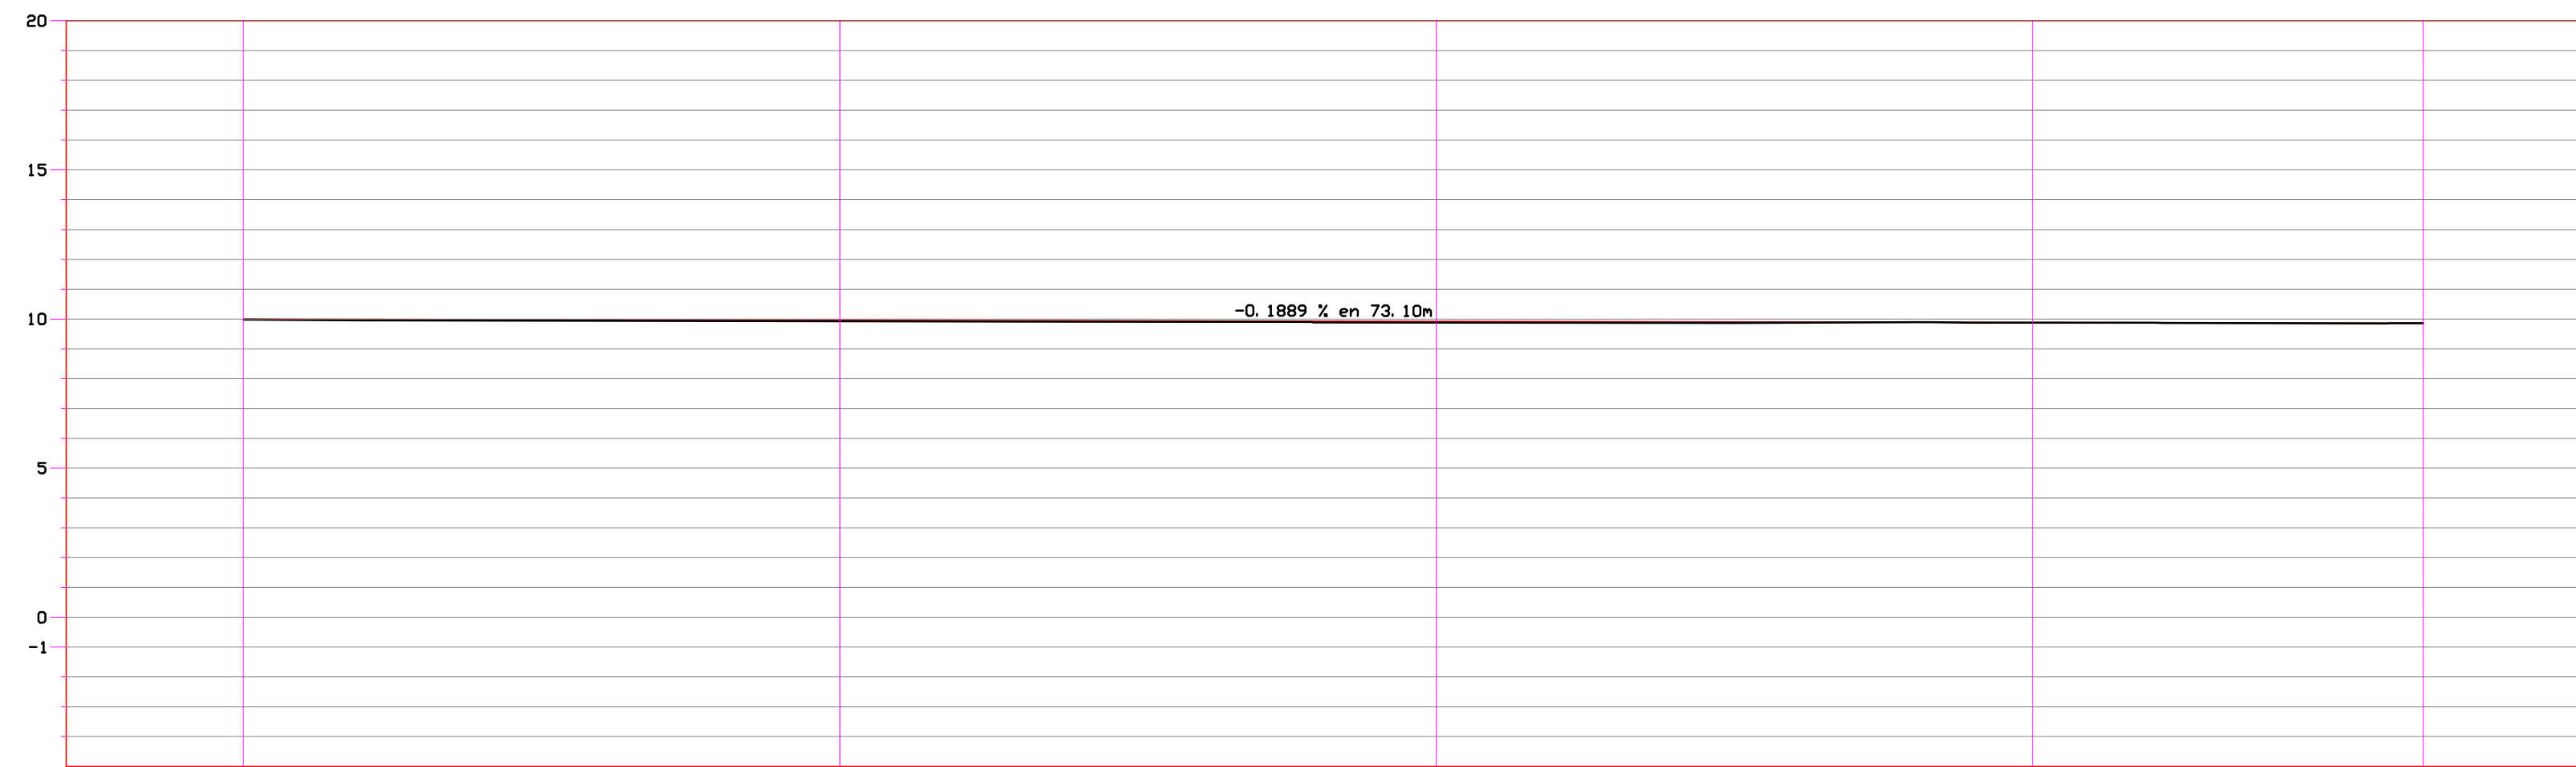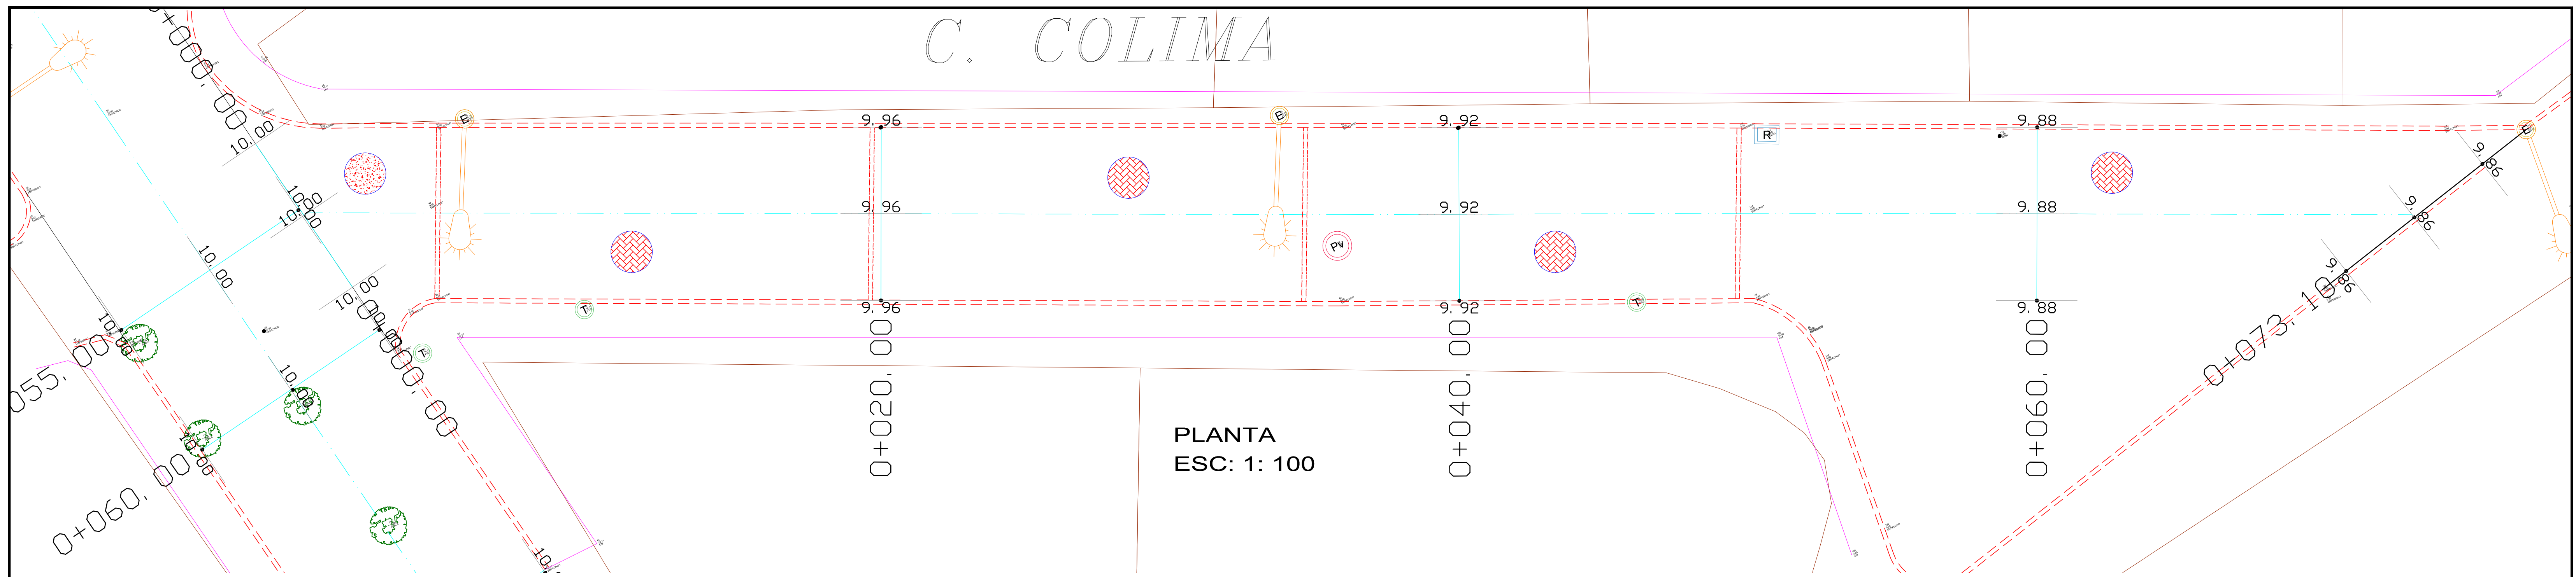

TIPO DE MATERIAL	FACTOR DE ABUNDAMIENTO	FACTOR DE COMPACTACION	ORDENADAS DE LA CURVA MASA	VOLUMEN	ESPAESOR	ELEVACION
TERRAPLEN	0.00	10.000	0.00	0.00	0.00	10.00
CORTE	0.00	9.997	3.15	3.15	0.03	9.96
TERRAPLEN	0.00	9.993	4.35	4.35	0.04	9.92
CORTE	0.00	9.990	2.80	2.80	0.01	9.88
TERRAPLEN	0.00	9.989	0.27	0.27	0.00	9.86
CORTE	0.00	9.989	0.07	0.07	0.00	9.86
SUBRASANTE	10.00	9.96	9.96	9.96	10.00	9.96
TERRENO	9.96	9.93	9.88	9.88	9.88	9.86

PERFIL  
ESC: 1: 200



ESCALA PLOTEO 1: 100

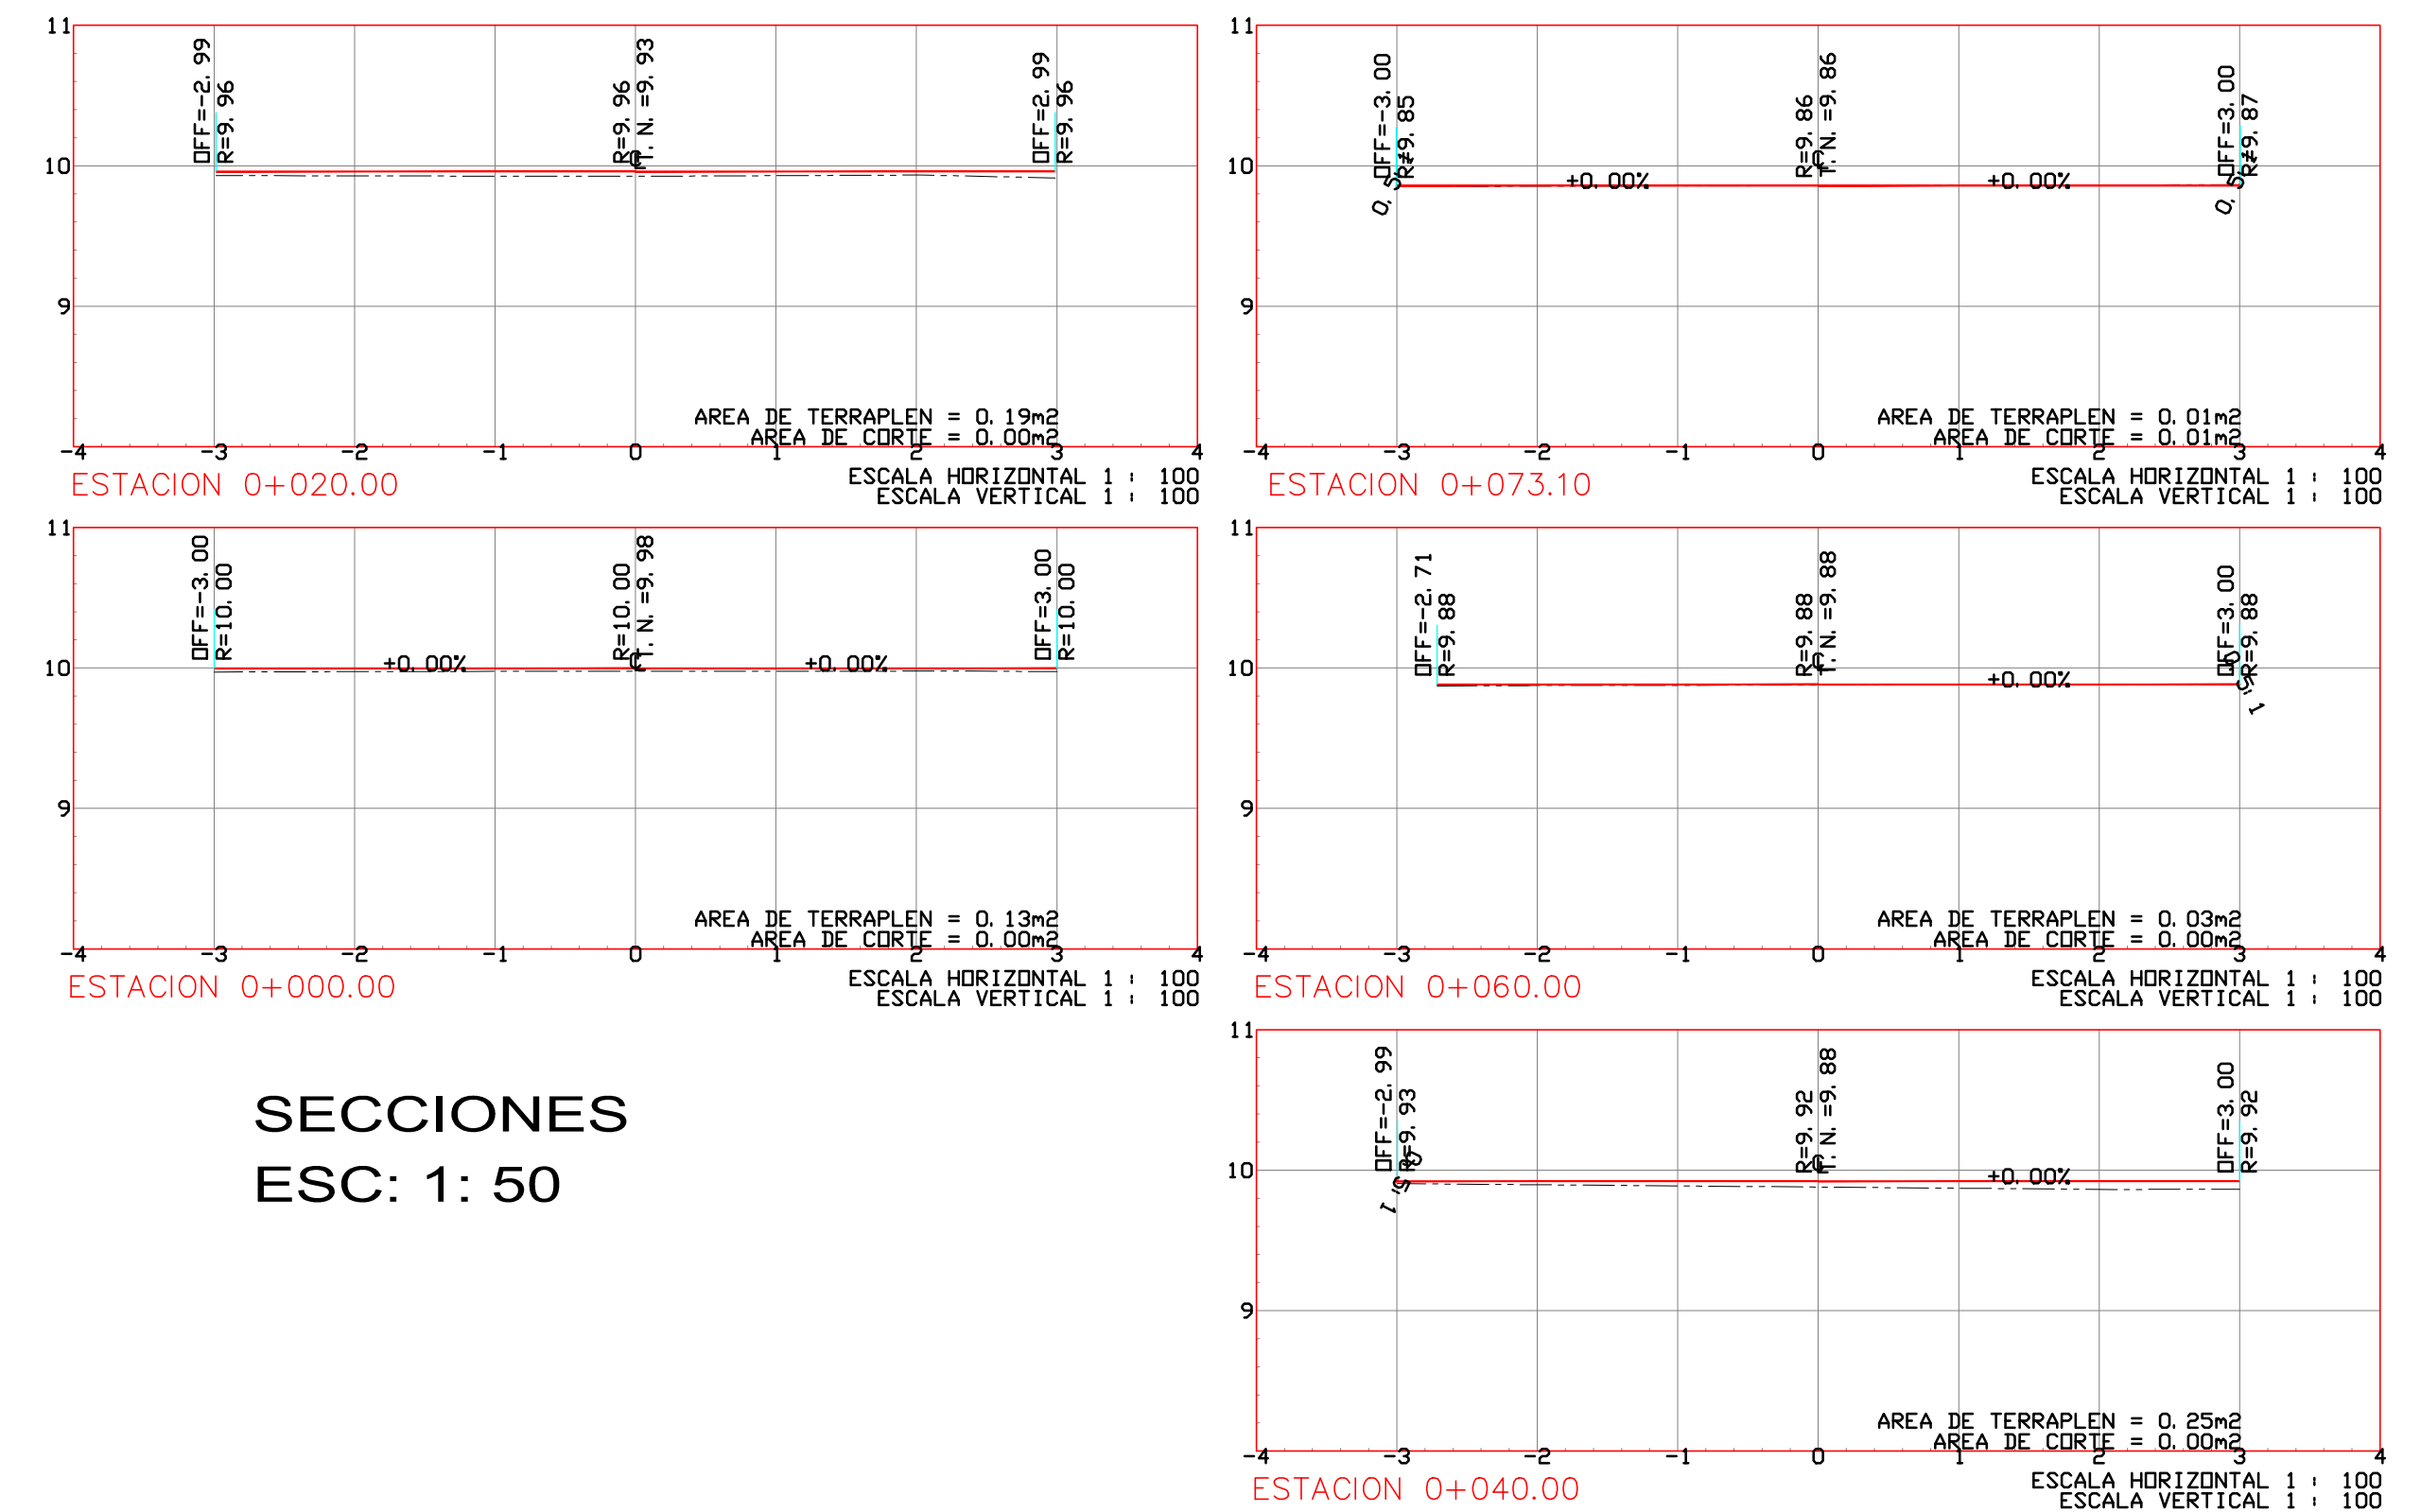

SECCIONES  
ESC: 1: 50

PERFIL  
ESCALA HORIZONTAL 1 : 1000  
ESCALA VERTICAL 1 : 1000  
TOTAL VOLUMEN CORTE = 0.07m³  
TOTAL VOLUMEN TERRAPLEN = -10.59m³

REVISIONES				REVISOR			SECRETARIA DE COMUNICACIONES Y TRANSPORTES				Administración Portuaria Integral de Manzanillo S.A. de C.V.				PLANO DE REFERENCIA 1: APIMAN-PL-46-07-14 PLANO DE REFERENCIA 2: APIMAN-PL-46-25-14		PLANO :	
No.	FECHA	CONCEPTO	FIRMA	DIRECTORA DE CONSTRUCCION			COORDINACION GENERAL DE PUERTOS Y MARINA MERCANTE				DE ACUERDO		DE ACUERDO		ARCHIVO:		RENOVACIÓN URBANA DE LA COLONIA DE LOS BUROCRATAS PAVIMENTACIÓN A BASE DE ADOQUIN CALLE COLIMA PLANTA, PERFIL Y SECCIONES	
				GAVIOTA JAZMIN GUERRERO PEREZ MEZA ARQUITECTA			DIRECTOR GENERAL DE PUERTOS		DIRECTOR DE OBRAS MARITIMAS Y DRAGADO		SUBDIRECTOR TECNICO DE PROYECTOS		SUBGERENTE DE CONSTRUCCION Y MANTENIMIENTO		FECHA: JUNIO 2014			
				H. Ayuntamiento de Manzanillo, Colima			DIRECTOR GENERAL DE OBRAS PUBLICAS		DIRECTOR GENERAL DE PUERTOS		DIRECTOR GENERAL		SUBGERENTE DE CONSTRUCCION Y MANTENIMIENTO		IMPRESION: JUNIO 2014		APIMAN-PL-46-14-14	
				ELABORO			SUBDIRECTOR DE CONSTRUCCION Y SUPERVISION DE CONTROL DE OBRAS		DIRECTOR DE OBRAS MARITIMAS Y DRAGADO		GERENTE DE INGENIERIA		INGENIERO		REVISO: ARO. ROGELIO S. AYALA SPINDOLA			
				DIRECTOR DE PROYECTOS			LIC. ALEJANDRO HERNANDEZ C.		ARD. ARTURO PEREZ CASTRO		ING. ENRIQUE ALVAREZ GONZALEZ		JORGE RUBEN BUSTOS ESPINO VICEALMIRANTE		JULIO CESAR HUERTA FLORES INGENIERO CED. PROF. No. 322864		ING. ROBERTO FABIAN CASTAÑEDA GONZÁLEZ	
				ROGELIO SAUL AYALA SPINDOLA ARQUITECTO			FERNANDO DE JESUS BRIZUELA GUDIÑO INGENIERO		LIC. ALEJANDRO HERNANDEZ C.		ARD. ARTURO PEREZ CASTRO		ING. ENRIQUE ALVAREZ GONZALEZ		OSCAR LOPEZ MIRANDA INGENIERO CED. PROF. No. 668431		DANIEL ANGUIANO BURGUETE INGENIERO CED. PROF. No. 324531	

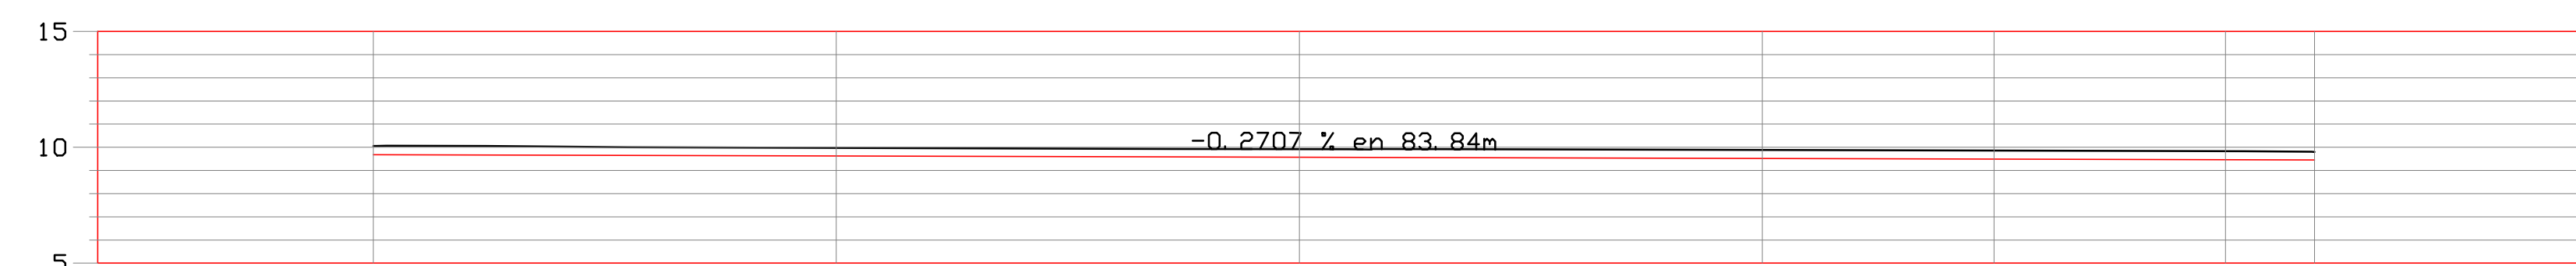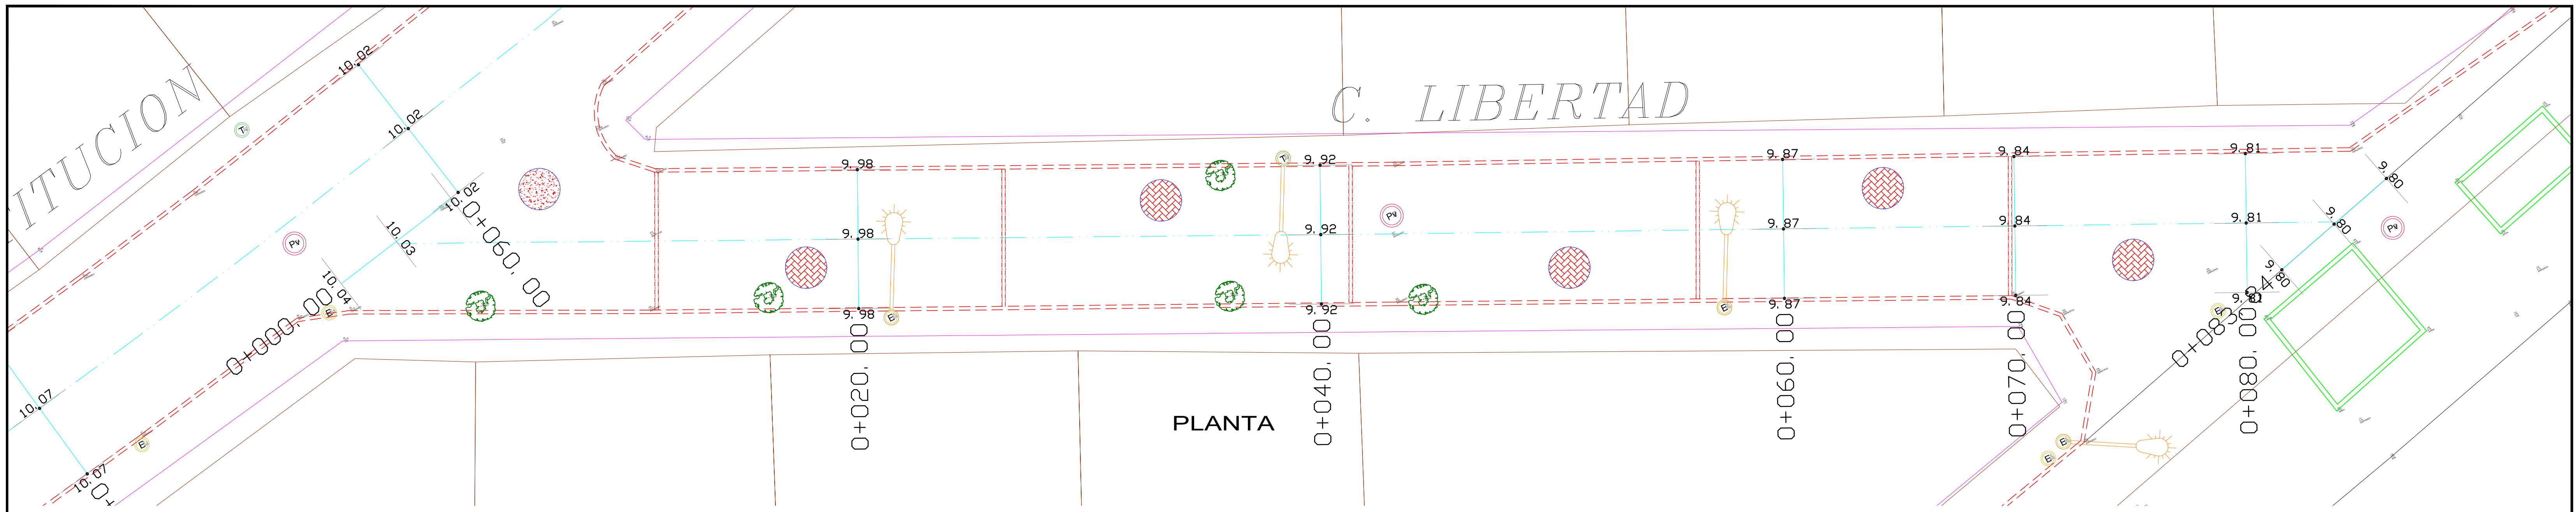


ELEVACION	SUBRASANTE		TERRENO	
	ESTACION	ELEVACION	ESTACION	ELEVACION
ESPESOR	TERRAPLEN	0.00	0.00	0.00
	CDRTE	0.00	44.86	43.06
VOLUMEN	TERRAPLEN	0.00	0.00	0.00
	CDRTE	0.00	44.86	43.06

PERFIL  
ESC: 1: 250


0+000.00      0+020.00      0+040.00      0+060.00      0+070.00      0+080.00      0+083.84

ESCALA PLOTEO 1: 100

SECCIONES  
ESC: 1: 50

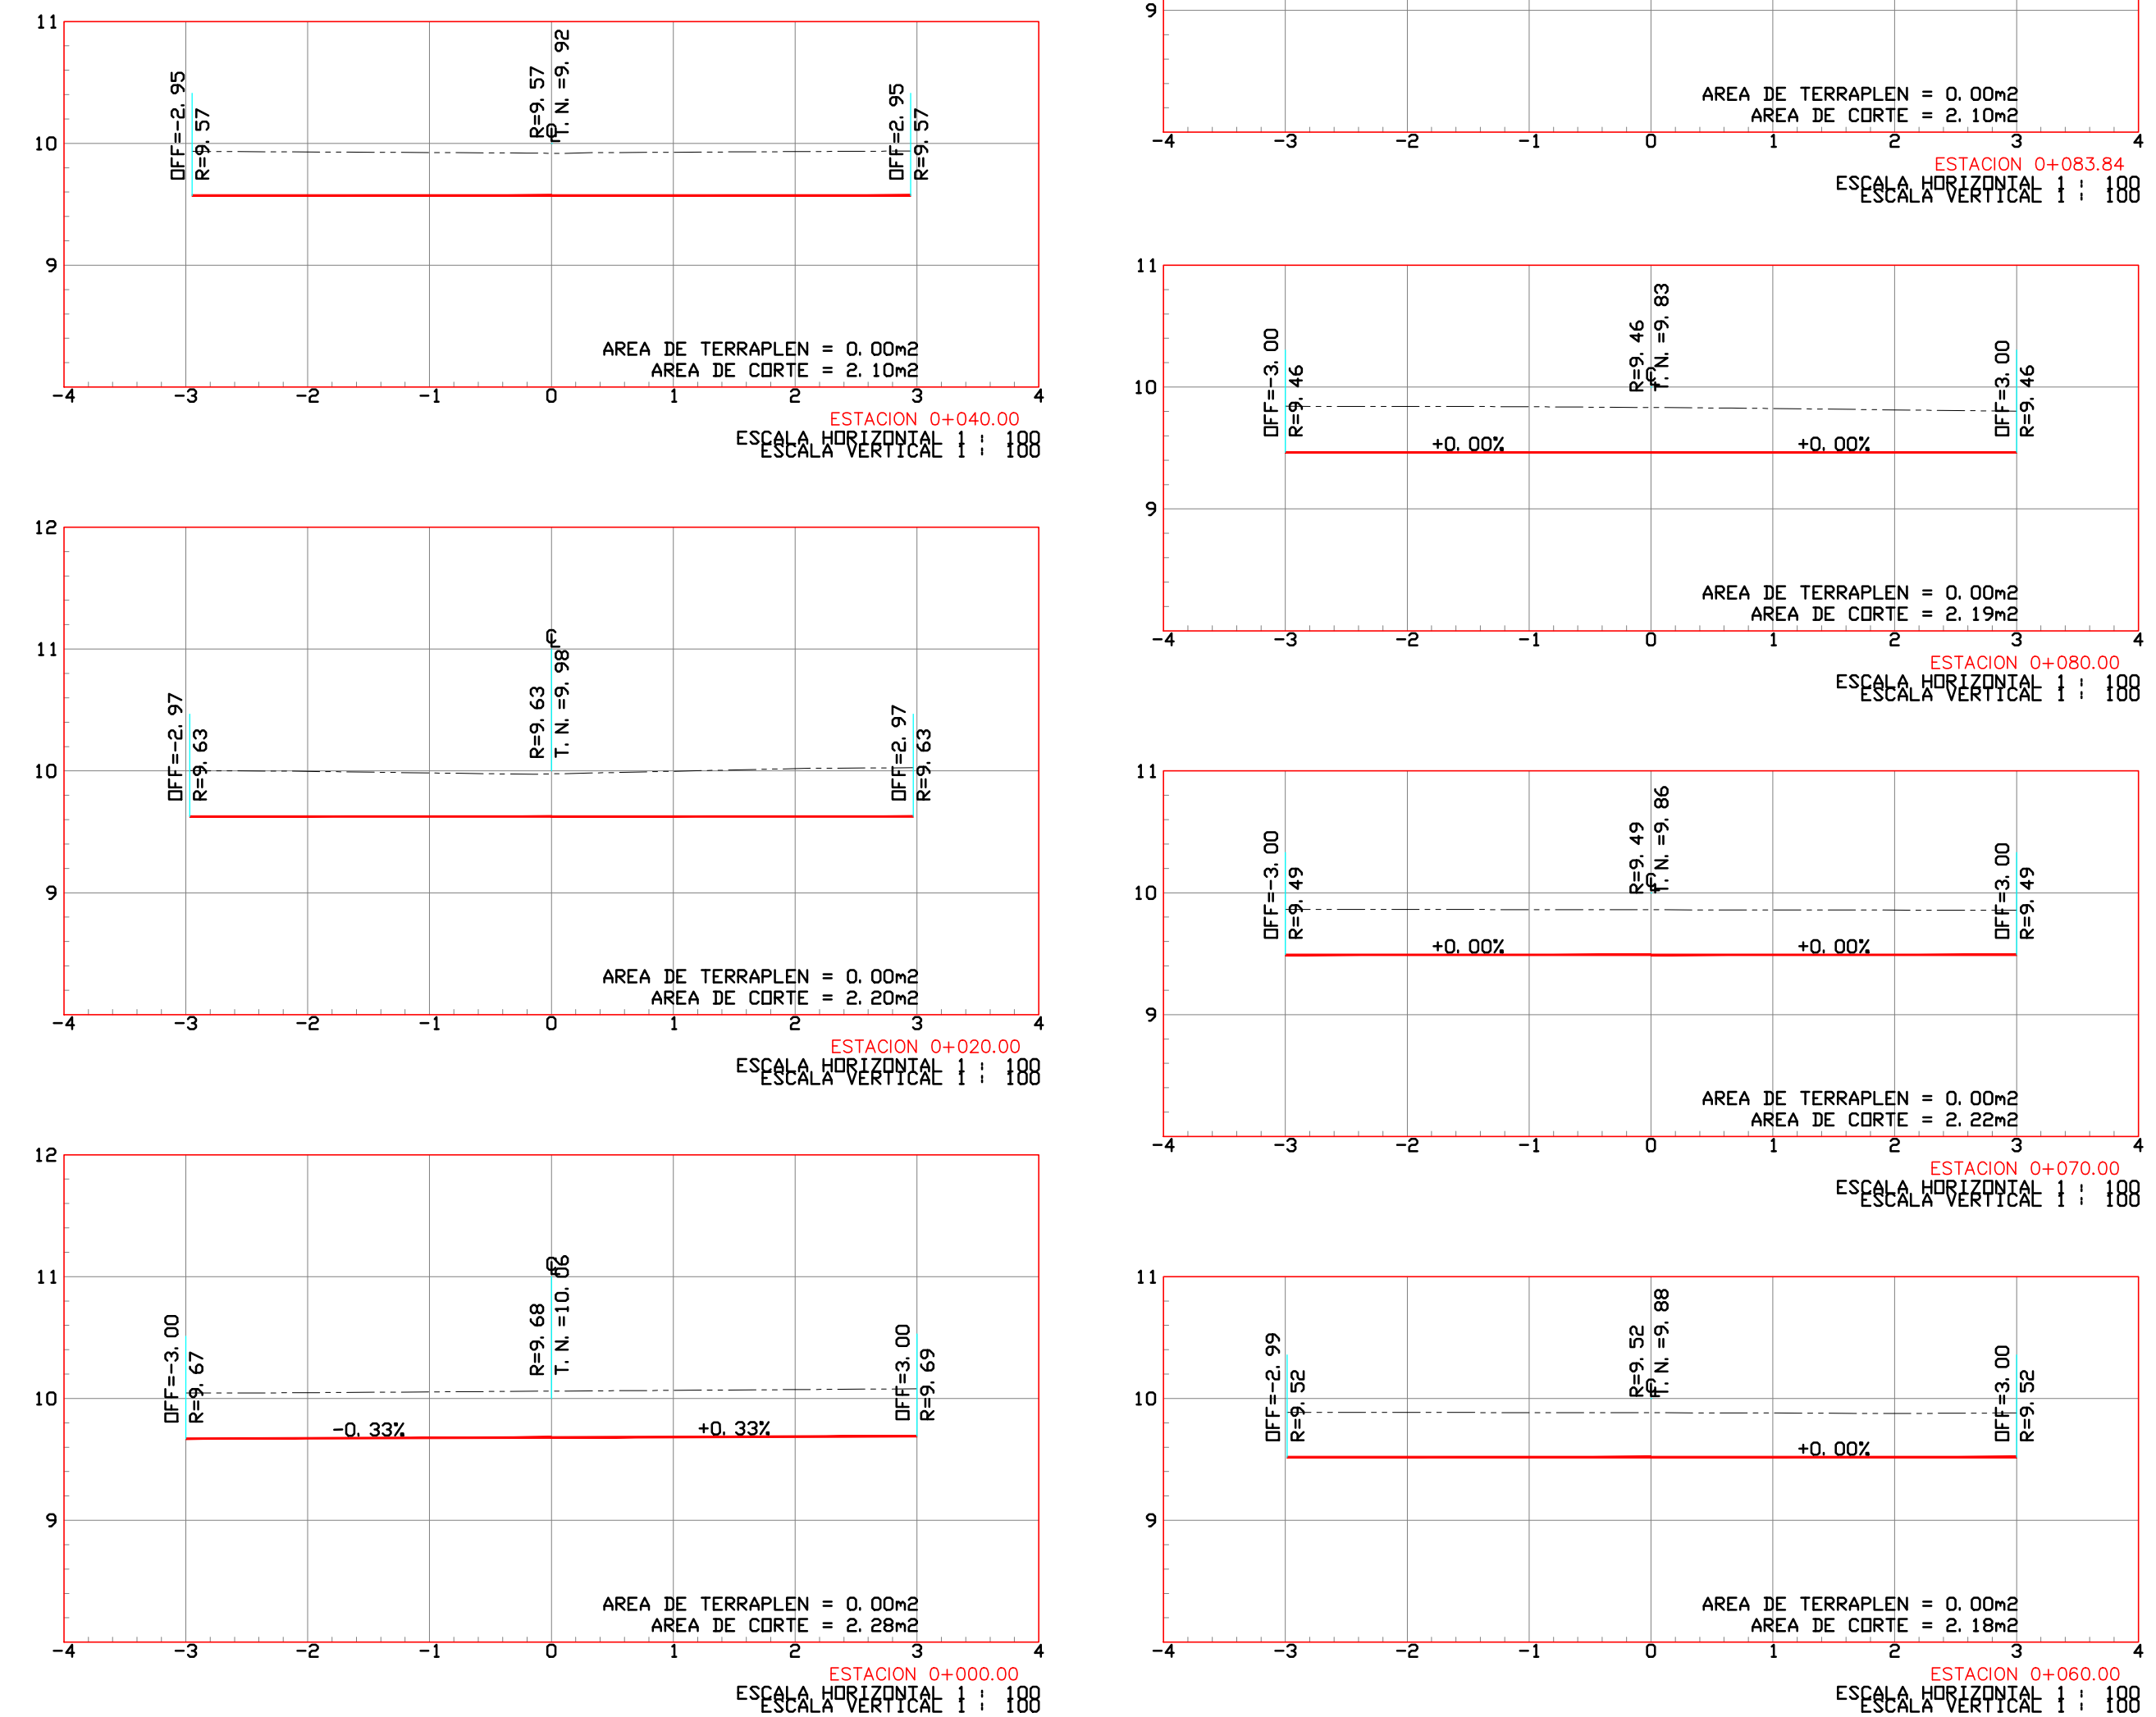


<b>REVISIONES</b> No. FECHA CONCEPTO FIRMA				REVISO DIRECTORA DE CONSTRUCCION GAVIOTA JAZMIN GUERRERO PEREZ MEZA ARQUITECTA						<b>Administracion Portuaria Integral de Manzanillo S.A. de C.V.</b>		PLANO DE REFERENCIA 1: APIMAN-PL-46-07-14 PLANO DE REFERENCIA 2: APIMAN-PL-46-25-14 ARCHIVO: FECHA: JUNIO 2014 IMPRESION: JUNIO 2014		PLANO : RENOVACION URBANA DE LA COLONIA DE LOS BUROCRATAS PAVIMENTACION A BASE DE ADOQUIN CALLE LIBERTAD PLANTA, PERFIL Y SECCIONES					
ELABORO DIRECTOR DE PROYECTOS ROGELIO SAUL AYALA SPINDOLA ARQUITECTO		REVISO DIRECTOR GENERAL DE OBRAS PUBLICAS FERNANDO DE JESUS BRIZUELA GUDIÑO INGENIERO		COORDINACION GENERAL DE PUERTOS Y MARINA MERCANTE DIRECTOR GENERAL DE PUERTOS LIC. ALEJANDRO HERNANDEZ C.		DIRECTOR DE OBRAS MARITIMAS Y DRAGADO ARD. ARTURO PEREZ CASTRO		SUBDIRECTOR DE CONSTRUCCION Y SUPERVISION DE CONTROL DE OBRAS ING. ENRIQUE ALVAREZ GONZALEZ		DE ACUERDO DIRECTOR GENERAL JORGE RUBEN BUSTOS ESPINO VICEALMIRANTE		DE ACUERDO GERENTE DE INGENIERIA JULIO CESAR HUERTA FLORES INGENIERO C.D. PROF. No. 322864		DE ACUERDO SUBGERENTE TECNICO DE PROYECTOS OSCAR LOPEZ MIRANDA INGENIERO C.D. PROF. No. 668431		DE ACUERDO SUBGERENTE DE CONSTRUCCION Y MANTENIMIENTO DANIEL ANGUIANO BURGUETE INGENIERO C.D. PROF. No. 324531		REVISO : ARO. ROGELIO S. AYALA SPINDOLA ELABORO Y DIBUJO : ING. ROBERTO FABIAN CASTAÑEDA GONZÁLEZ	
APIMAN-PL-46-15-14																			

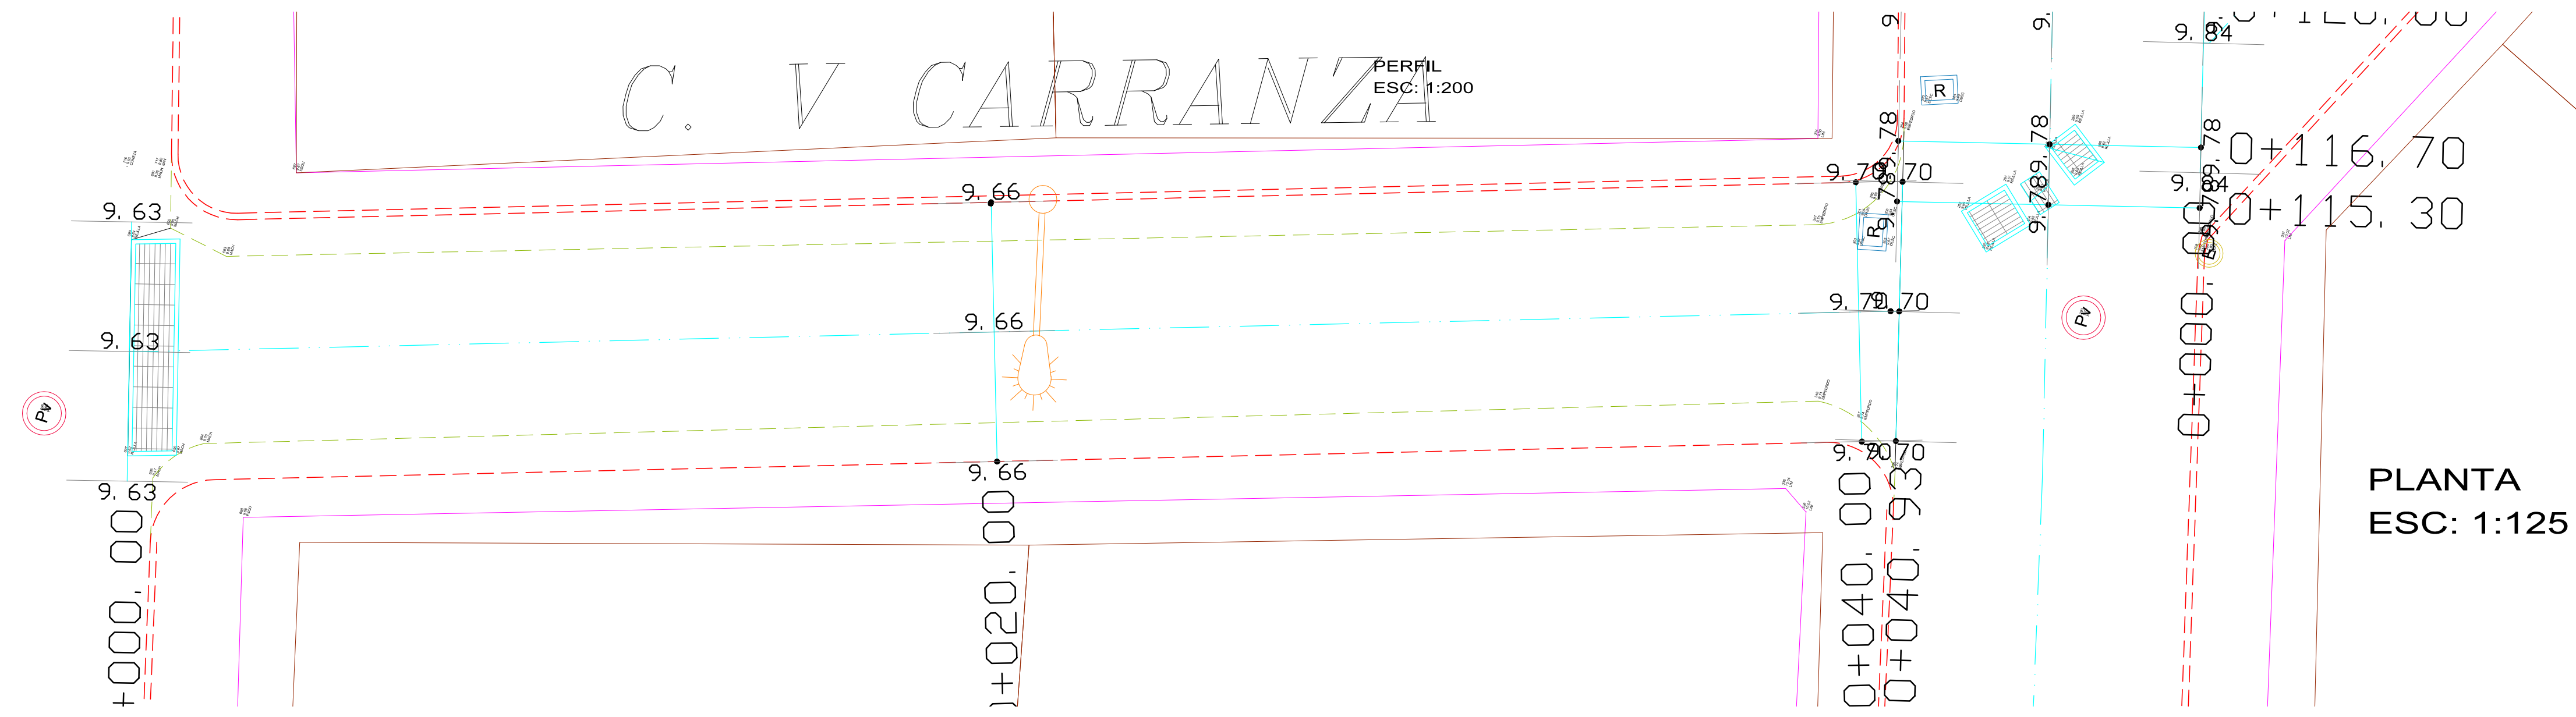


PLANTA  
ESC: 1:125

PERFIL  
ESC: 1:200

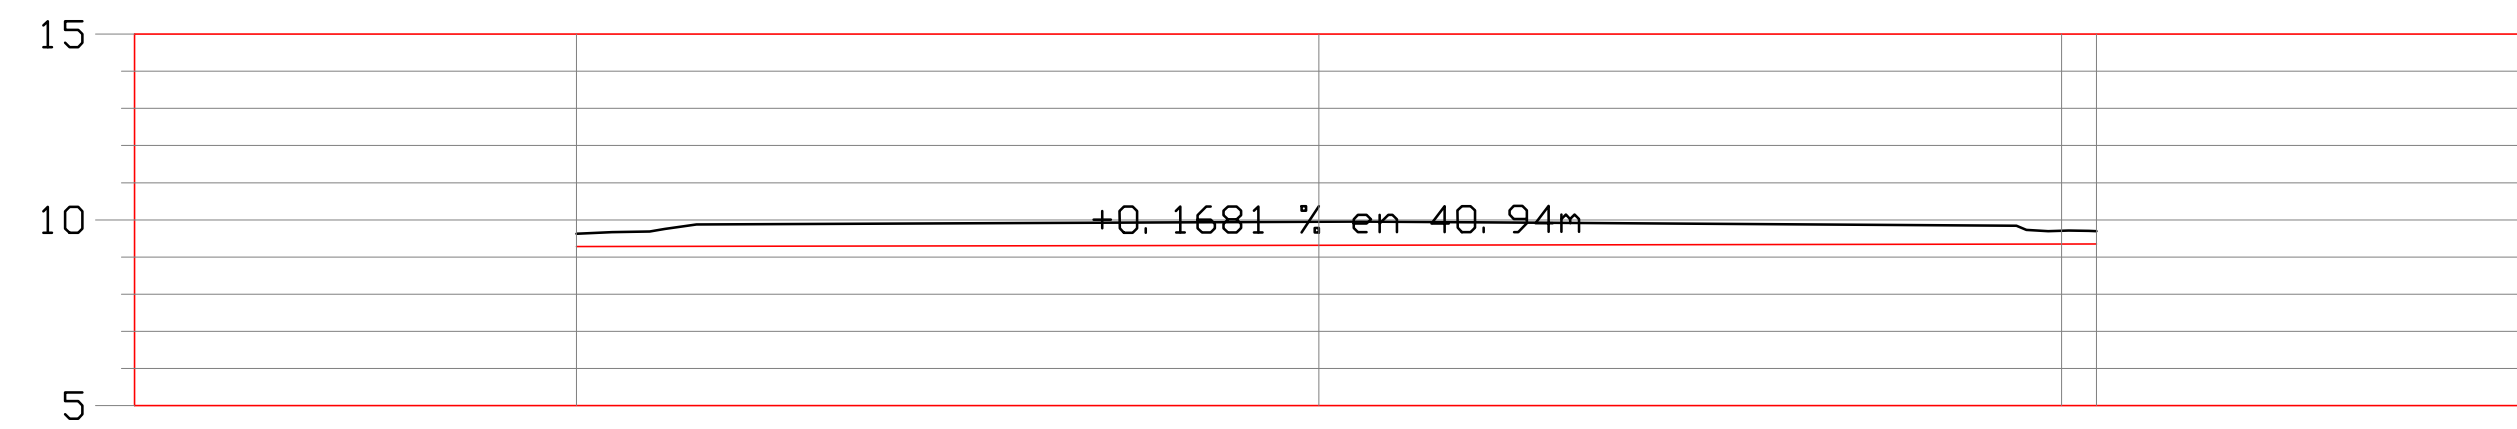

SECCIONES  
ESC: 1:50

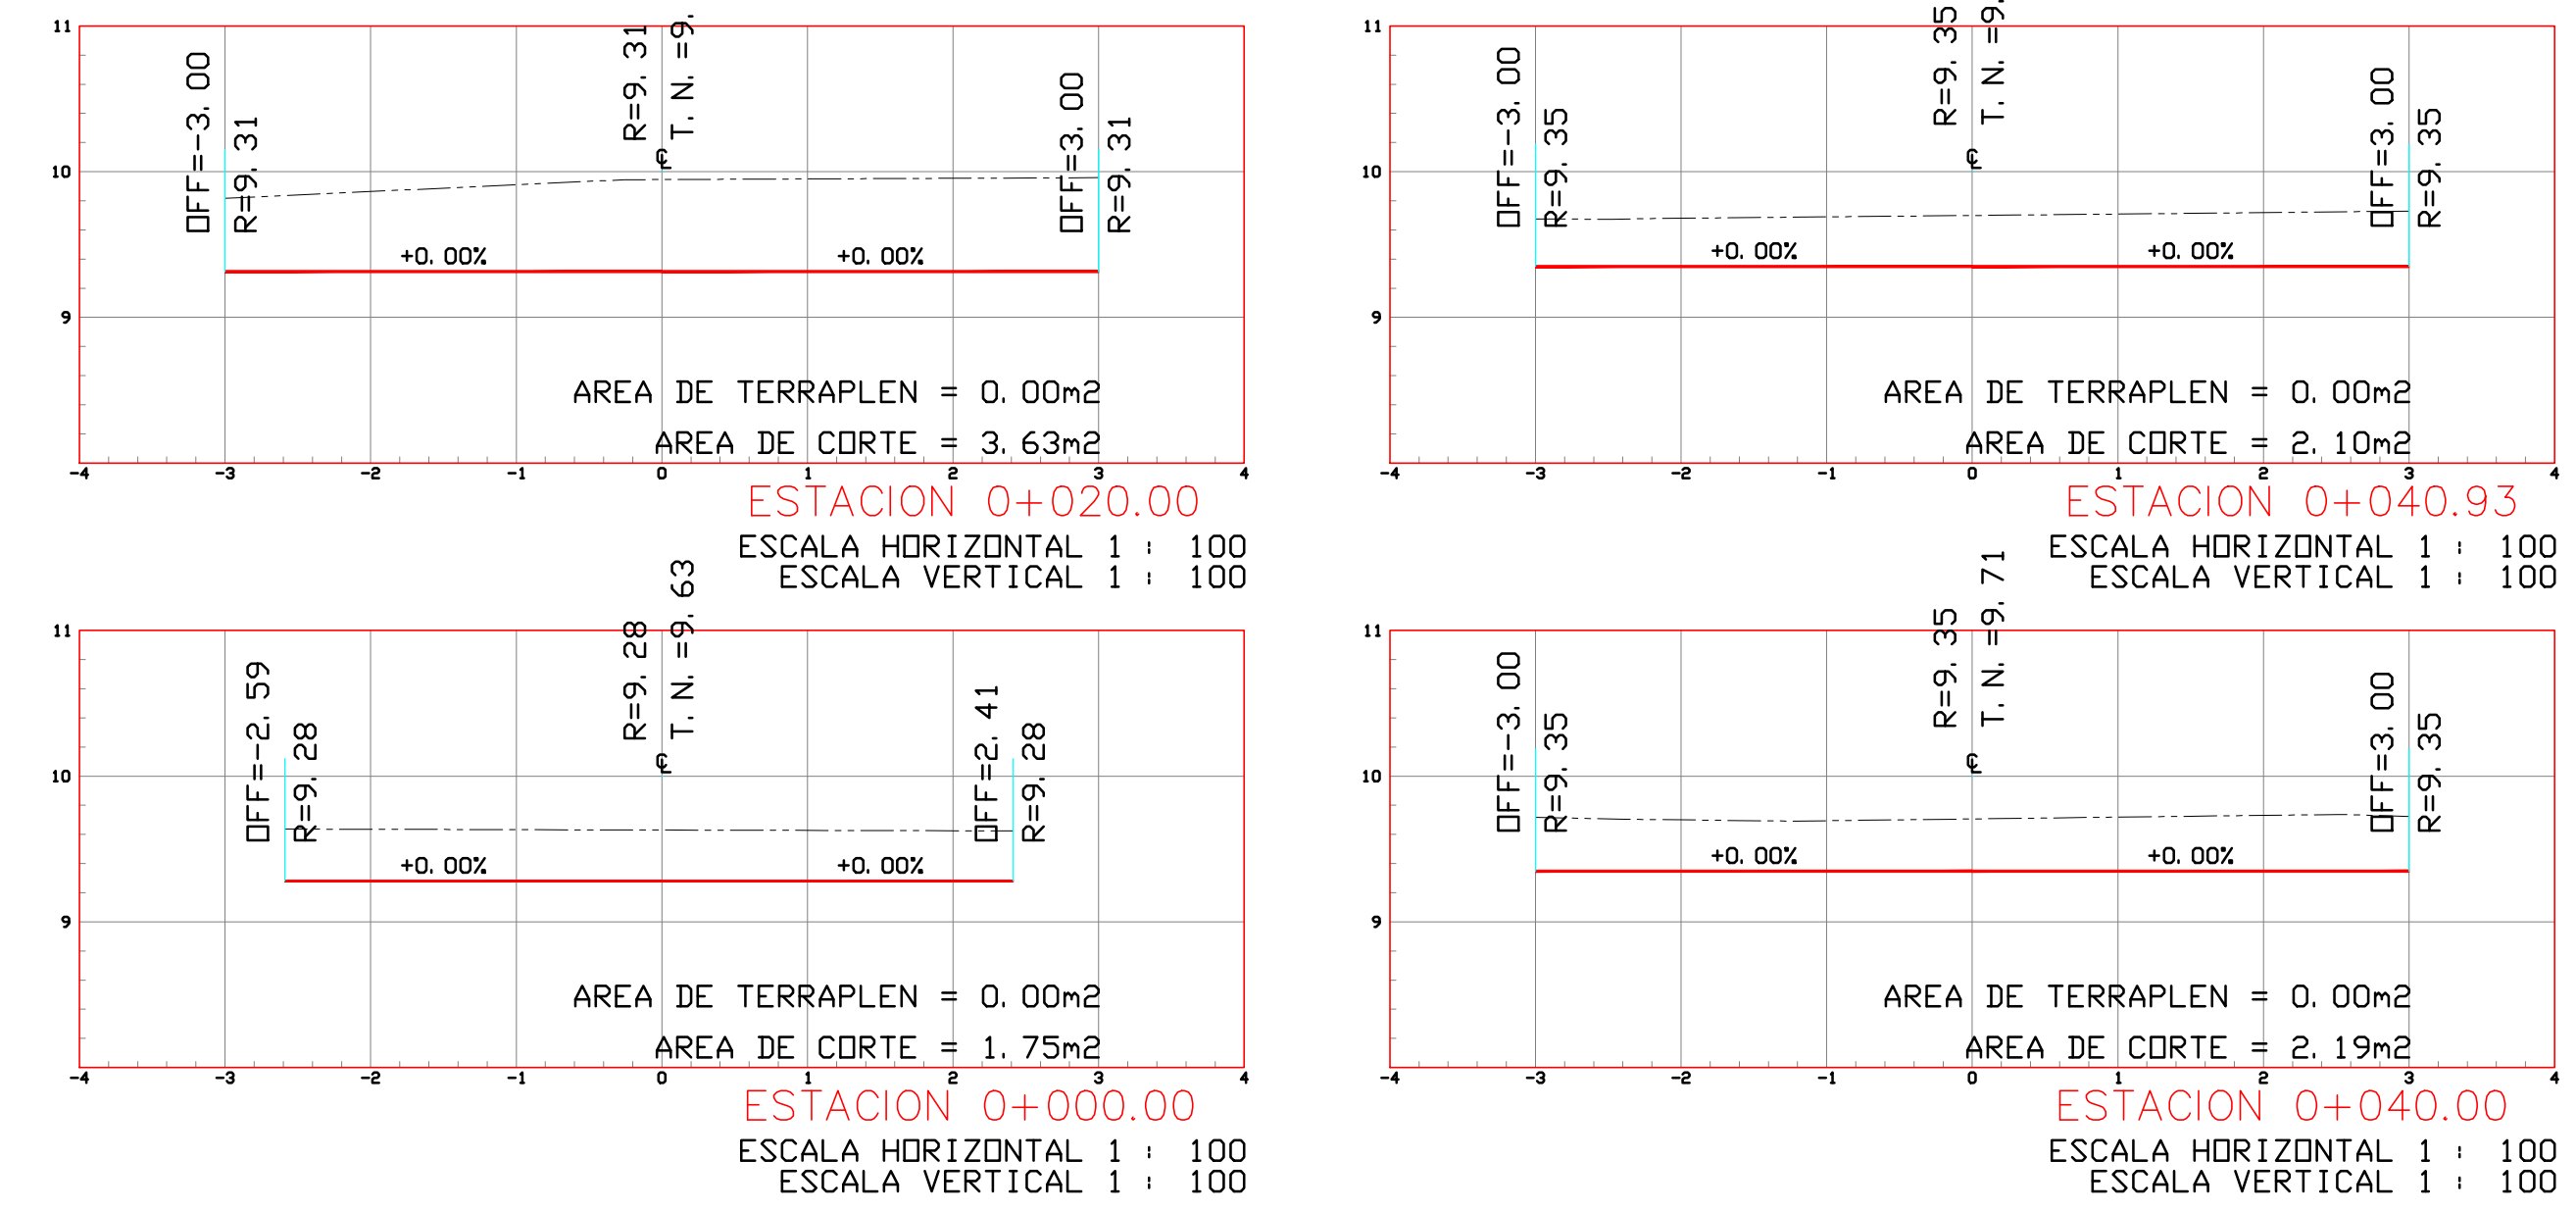

ELEVACION	ESPESOR		VOLUMEN	
	TERRAPLEN	CORTE	TERRAPLEN	CORTE
9.63	0.35	0.00	0.00	0.00
9.71	0.00	0.63	53.84	0.00
9.70	0.00	0.00	0.00	58.20
9.35	0.00	0.00	0.00	2.01
9.35	0.00	0.00	0.00	0.00


**PERFIL DE CORTE**  
 ESCALA HORIZONTAL 1 : 1000  
 ESCALA VERTICAL 1 : 1000  
 TOTAL VOLUMEN CORTE = 114.05m<sup>3</sup>  
 TOTAL VOLUMEN TERRAPLEN = 0.00m<sup>3</sup>

ESCALA PLOTE0 1: 100


<b>REVISIONES</b> <table border="1" style="width: 100%; border-collapse: collapse;"> <tr> <th>No.</th> <th>FECHA</th> <th>CONCEPTO</th> <th>FIRMA</th> </tr> <tr> <td> </td> <td> </td> <td> </td> <td> </td> </tr> </table>	No.	FECHA	CONCEPTO	FIRMA					<p>H. Ayuntamiento de Manzanillo, Colima</p>	<p>REVISOR: DIRECTORA DE CONSTRUCCIÓN</p> <p>GAVIOTA JAZMIN GUERRERO PEREZ MEZA ARQUITECTA</p>	<p>SECRETARIA DE COMUNICACIONES Y TRANSPORTES</p> <p>COORDINACION GENERAL DE PUERTOS Y MARINA MERCANTE</p>	<p>MANZANILLO</p> <p>COORDINACION GENERAL DE PUERTOS Y MARINA MERCANTE</p>	<p><b>Administración Portuaria Integral de Manzanillo S.A. de C.V.</b></p>	<p>PLANO DE REFERENCIA 1: APIMAN-PL-46-07-14          PLANO DE REFERENCIA 2: APIMAN-PL-46-25-14</p> <p>ARCHIVO:</p> <p>FECHA: JUNIO 2014</p> <p>IMPRESION: JUNIO 2014</p> <p>REVISOR: ARO. ROGELIO S. AYALA SPINDOLA</p> <p>ELABORO Y DIBUJO: ING. ROBERTO FABIAN CASTAÑEDA GONZÁLEZ</p>	<p>PLANO :</p> <p>RENOVACIÓN URBANA DE LA COLONIA DE LOS BUROCRATAS          PAVIMENTACIÓN A BASE DE CONCRETO HIDRÁULICO          CALLE VENUSTIANO GARRAN 1A ETAPA          PLANTA, PERFIL Y SECCIONES</p> <p style="text-align: right;">APIMAN-PL-46-16-14</p>
No.	FECHA	CONCEPTO	FIRMA												



# C. 5 DE DICIEMBRE

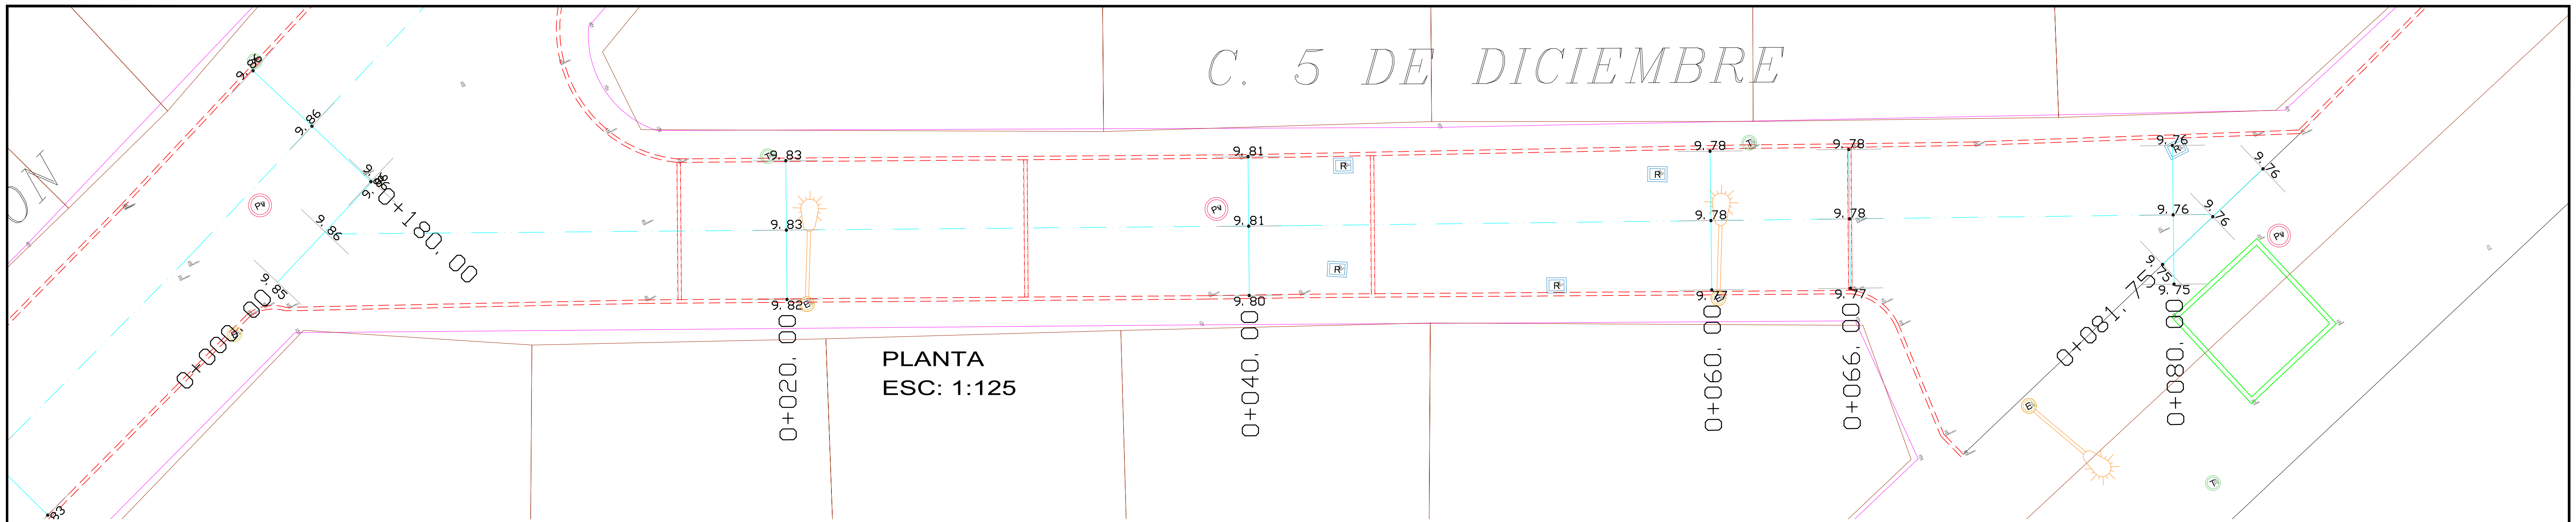

PLANTA  
ESC: 1:125

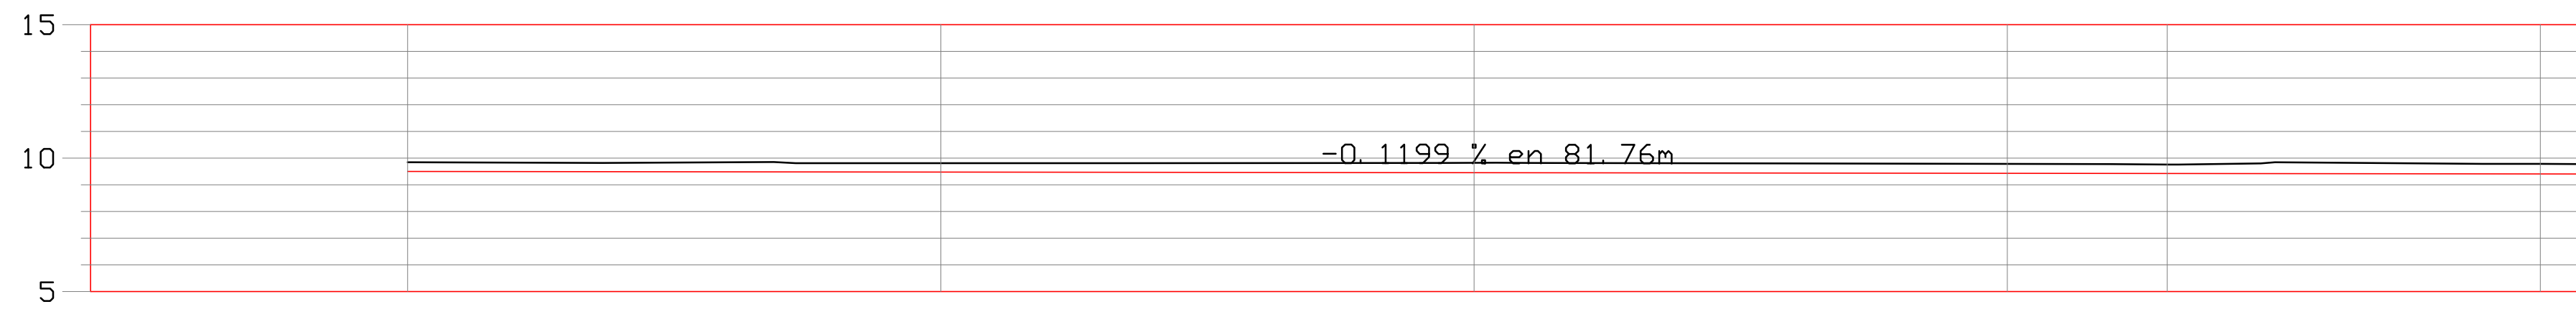


VOLUMEN	0+000.00		0+020.00		0+040.00		0+060.00		0+080.00		0+081.75	
	TERRAPLEN	CDORTE	TERRAPLEN	CDORTE	TERRAPLEN	CDORTE	TERRAPLEN	CDORTE	TERRAPLEN	CDORTE	TERRAPLEN	CDORTE
	0.00	0.00	0.00	40.57	0.00	41.78	0.00	43.11	0.00	12.93	0.00	31.22
ESPEJOR												
	0.00	0.00	0.00	0.33	0.00	0.37	0.00	0.35	0.00	0.34	0.00	0.37
ELEVACION												
	9.85	9.51	9.82	9.48	9.82	9.46	9.79	9.43	9.79	9.41	9.41	9.37
	9.85	9.85	9.82	9.82	9.82	9.82	9.79	9.76	9.79	9.78	9.78	9.75

PERFIL DE CORTE  
ESCALA HORIZONTAL 1 : 1000  
ESCALA VERTICAL 1 : 1000  
TOTAL VOLUMEN CORTE = 173.59m<sup>3</sup>  
TOTAL VOLUMEN TERRAPLEN = 0.00m<sup>3</sup>

PERFIL  
ESC: 1:200


SECCIONES  
ESC: 1:50

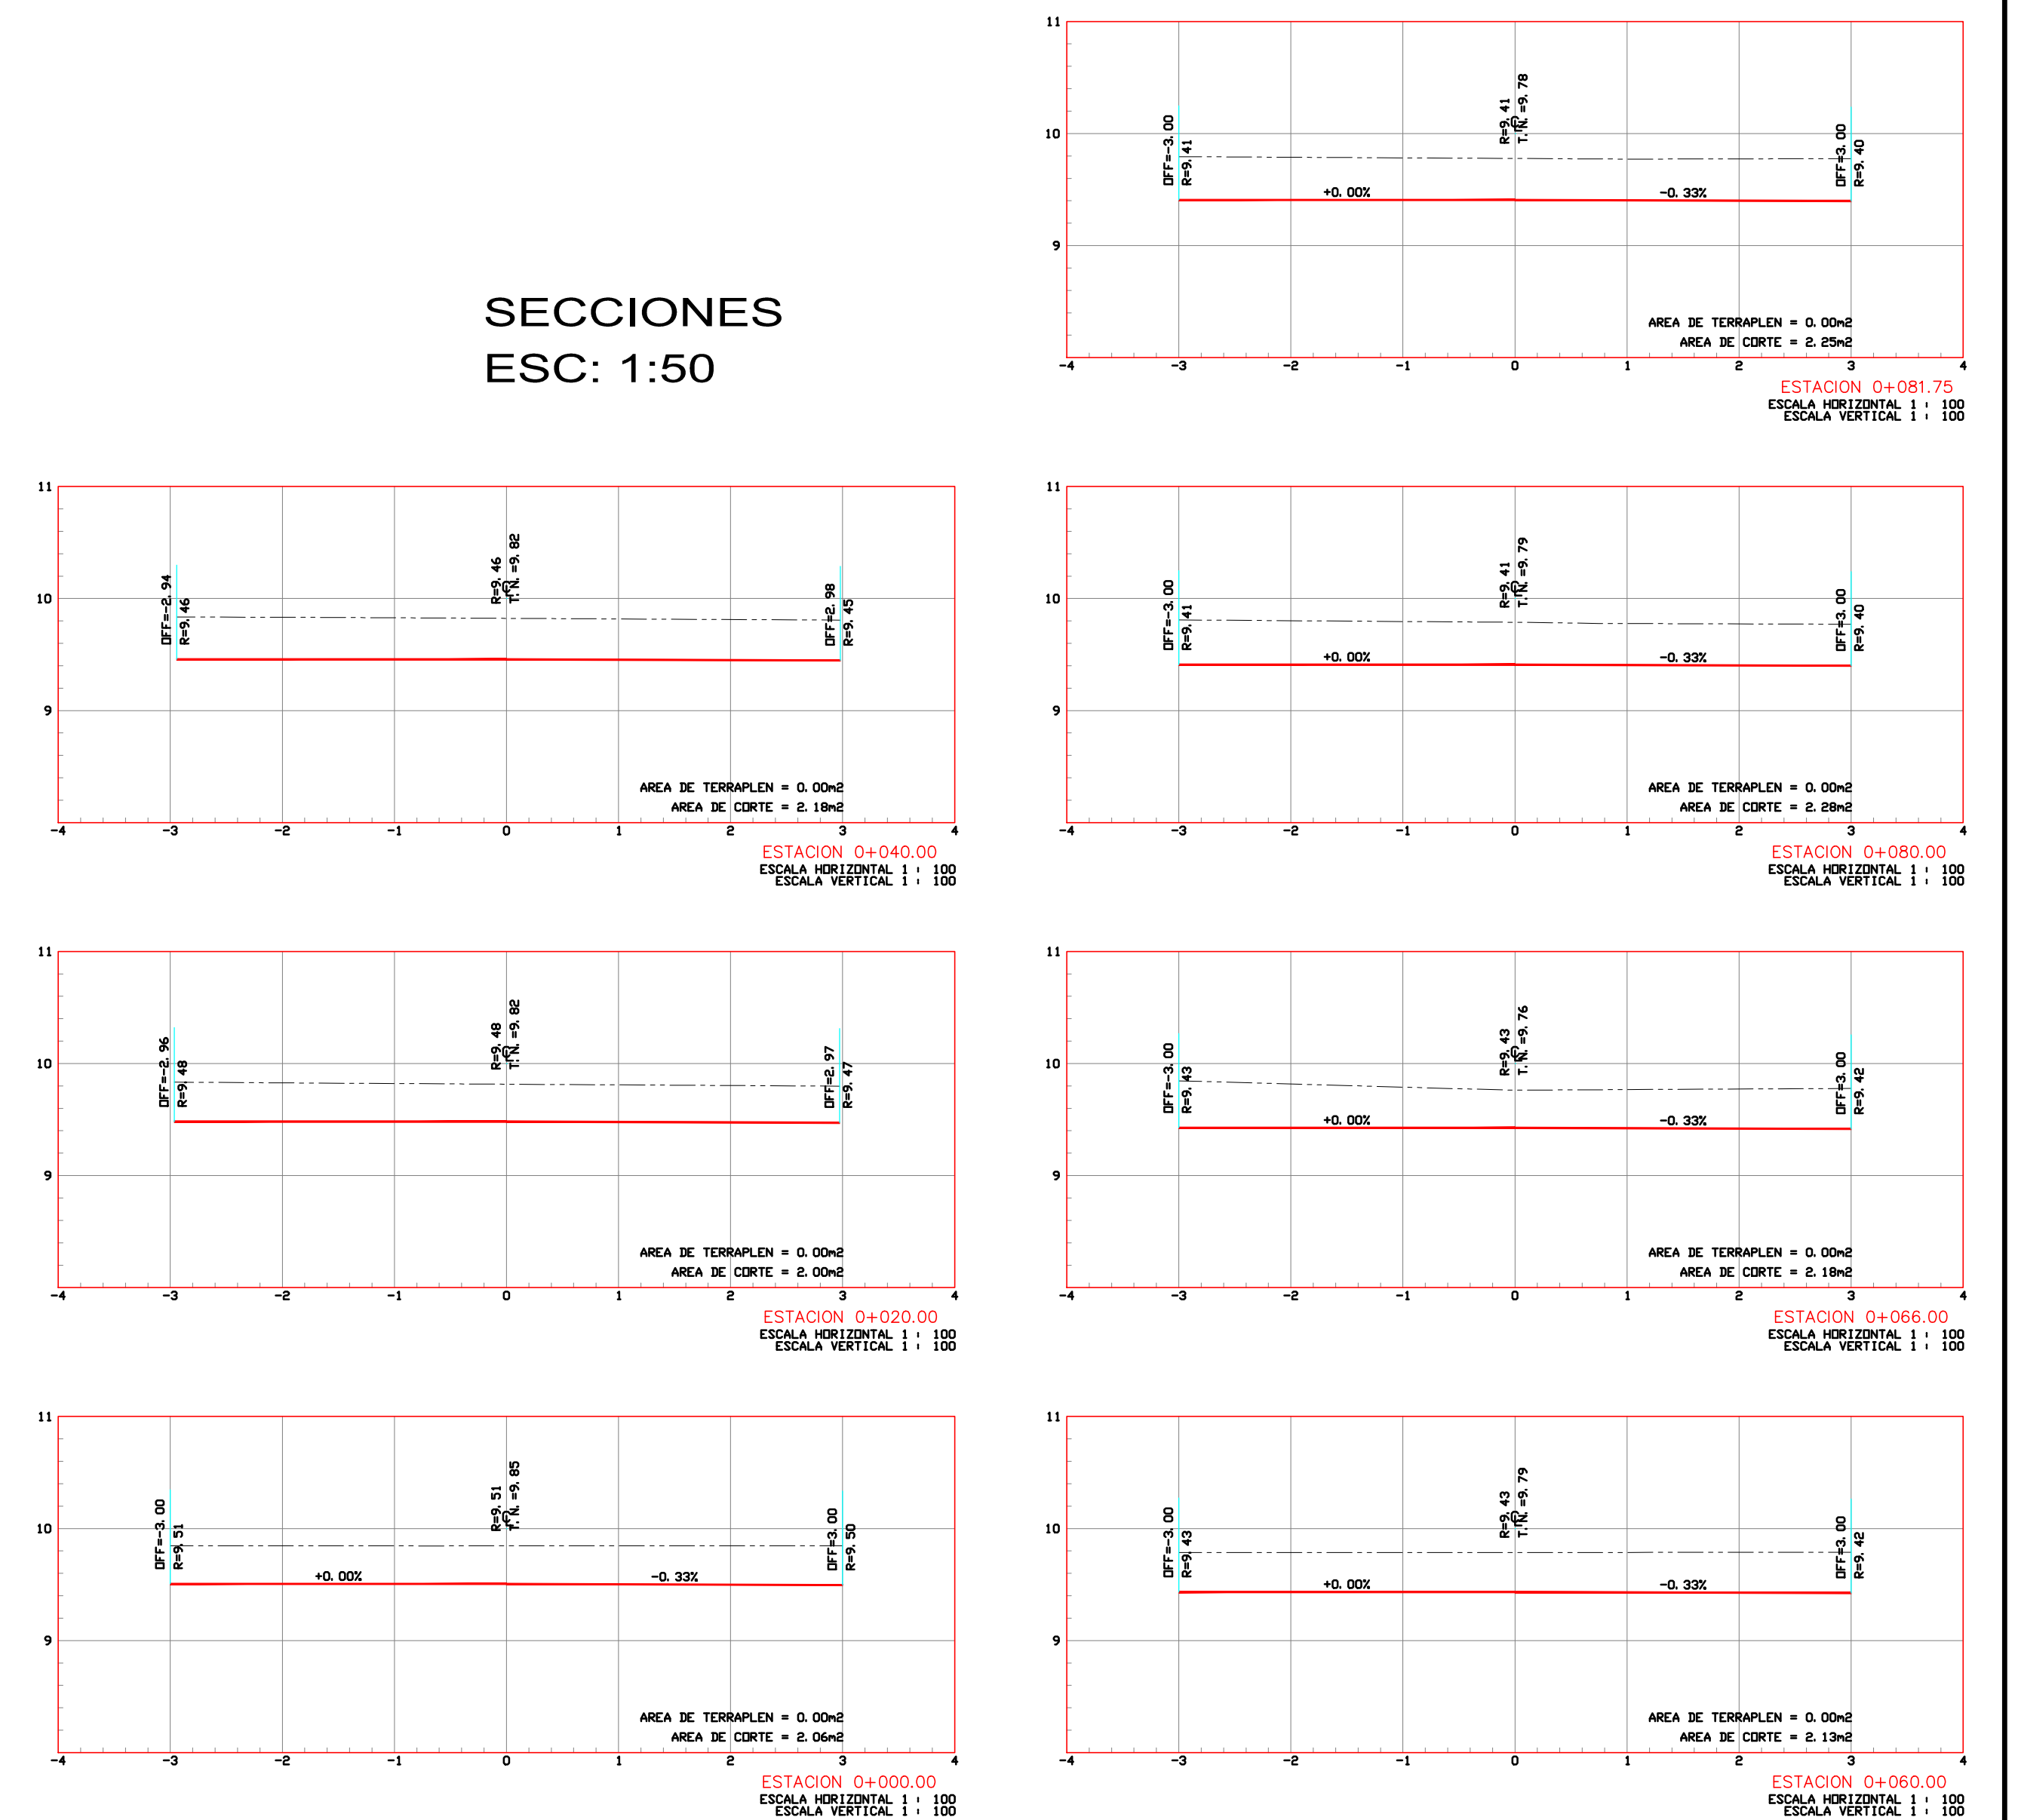


ESCALA PLOTEO 1: 100

<b>REVISIONES</b> No. FECHA CONCEPTO FIRMA				REVISOR: DIRECTORA DE CONSTRUCCION Y TRANSPORTES GAVIOTA JAZMIN GUERRERO PEREZ MEZA ARQUITECTA								PLANO DE REFERENCIA 1: APIMAN-PL-46-07-14 PLANO DE REFERENCIA 2: APIMAN-PL-46-25-14				PLANO : RENOVACION URBANA DE LA COLONIA DE LOS BUROCRATAS PAVIMENTACION A BASE DE ADOQUIN	
ELABORADOR: DIRECTOR DE PROYECTOS ROGELIO SAUL AYALA SPINDOLA ARQUITECTO		REVISOR: DIRECTOR GENERAL DE OBRAS PUBLICAS FERNANDO DE JESUS BRIZUELA GUDIÑO INGENIERO		COORDINACION GENERAL DE PUERTOS Y MARINA MERCANTE DIRECTOR GENERAL DE PUERTOS: LIC. ALEJANDRO HERNANDEZ C. DIRECTOR DE OBRAS MARITIMAS Y DRAGADO: ARO. ARTURO PEREZ CASTRO SUBDIRECTOR DE CONSTRUCCION Y SUPERVISION DE CONTROL DE OBRAS: ING. ENRIQUE ALVAREZ GONZALEZ				DE ACUERDO DIRECTOR GENERAL: JORGE RUBEN BUSTOS ESPINO VICEALMIRANTE DE ACUERDO GERENTE DE INGENIERIA: JULIO CESAR HUERTA FLORES INGENIERO CDR. PROF. No. 322864 DE ACUERDO SUBGERENTE TECNICO DE PROYECTOS: OSCAR LOPEZ MIRANDA INGENIERO CDR. PROF. No. 668431 DE ACUERDO SUBGERENTE DE CONSTRUCCION Y MANTENIMIENTO: DANIEL ANGUIANO BURGUETE INGENIERO CDR. PROF. No. 3244531				REVISOR: ARO. ROGELIO S. AYALA SPINDOLA ELABORADOR Y DIBUJO: ING. ROBERTO FABIAN CASTAÑEDA GONZALEZ		APIMAN-PL-46-18-14			



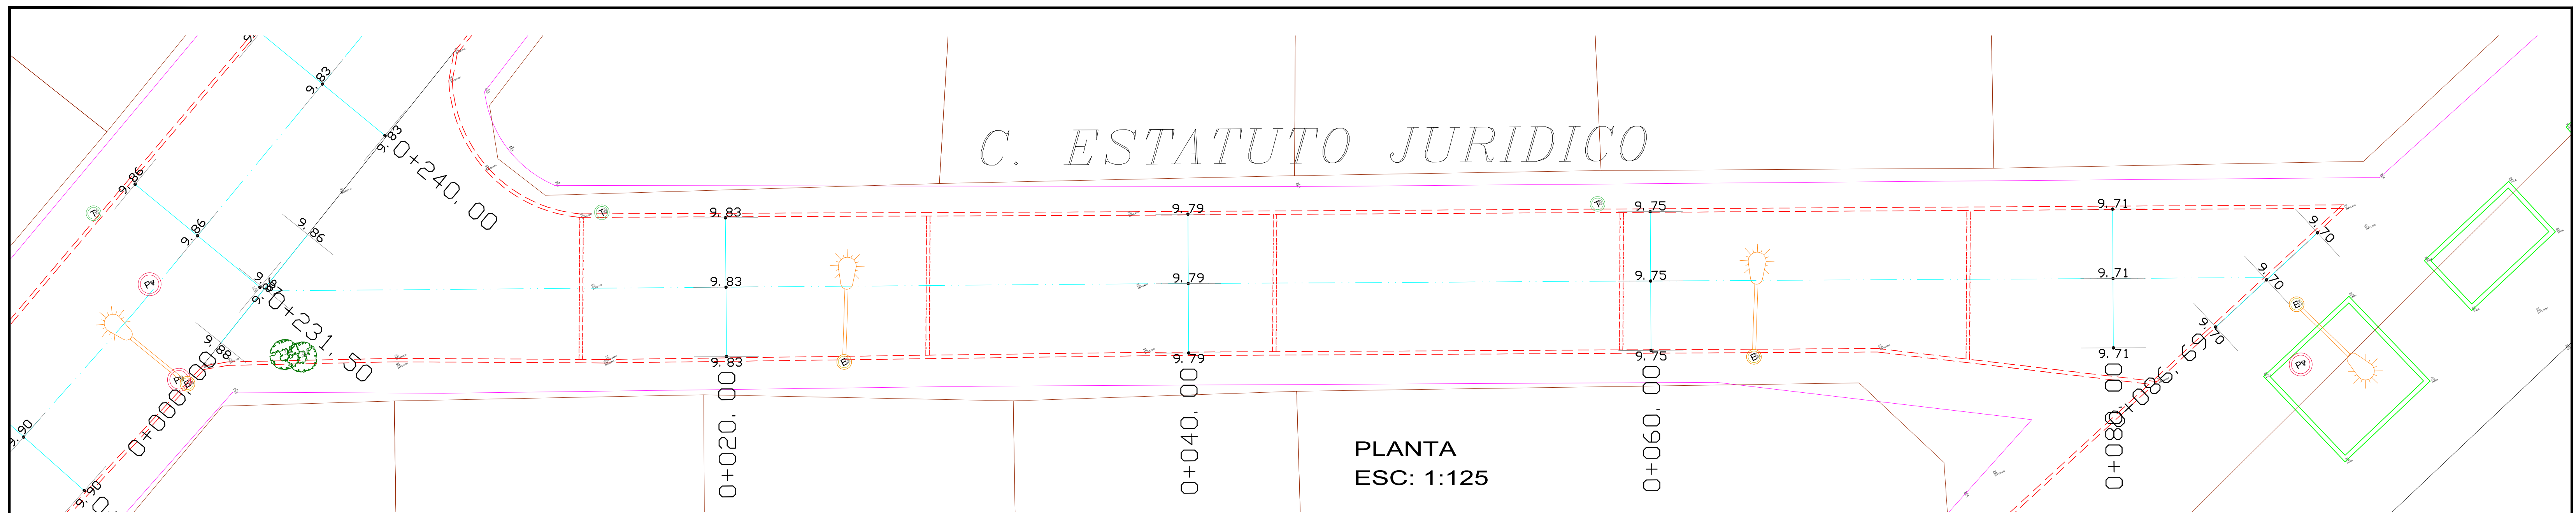


PLANTA  
ESC: 1:125

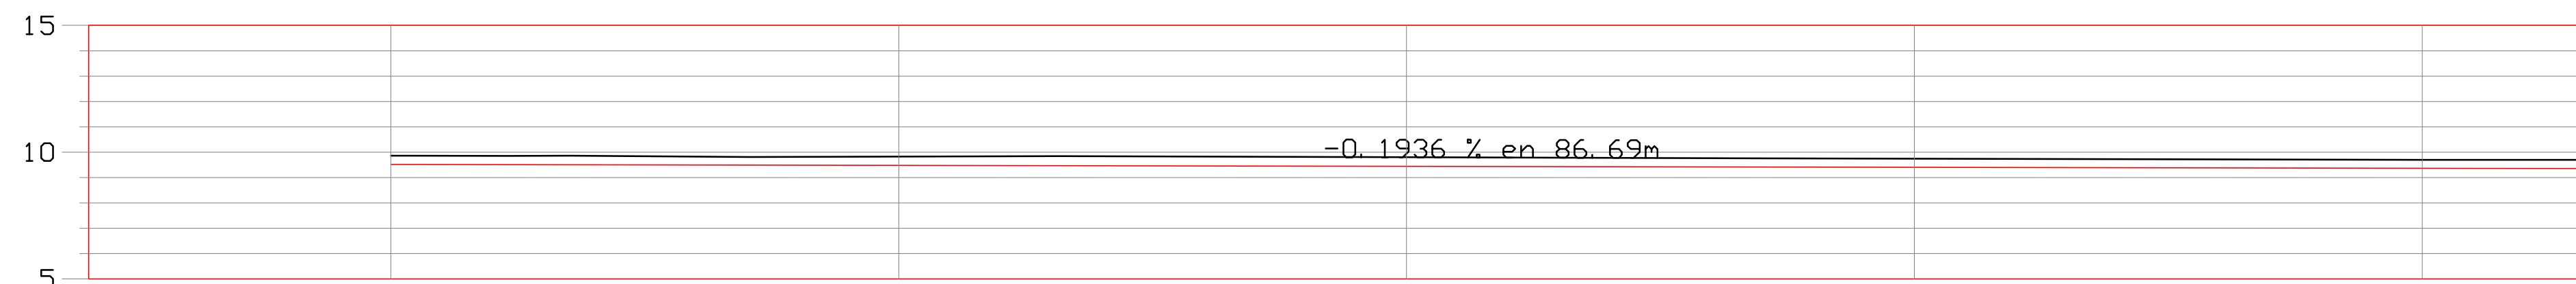

PERFIL  
ESC: 1:200

ELEVACION	SUBRASANTE		TERRENO	
	TERRAPLEN	CORTE	TERRAPLEN	CORTE
0+000.00	0.00	0.00	9.86	9.86
0+020.00	0.00	41.64	9.82	9.83
0+040.00	0.00	42.59	9.80	9.79
0+060.00	0.00	41.59	9.74	9.75
0+080.00	0.00	40.66	9.70	9.71
0+086.69	0.00	10.56	9.70	9.71

**PERFIL DE CORTE**  
 ESCALA HORIZONTAL 1 : 1000  
 ESCALA VERTICAL 1 : 1000  
 TOTAL VOLUMEN CORTE = 177.05m<sup>3</sup>  
 TOTAL VOLUMEN TERRAPLEN = 0.00m<sup>3</sup>


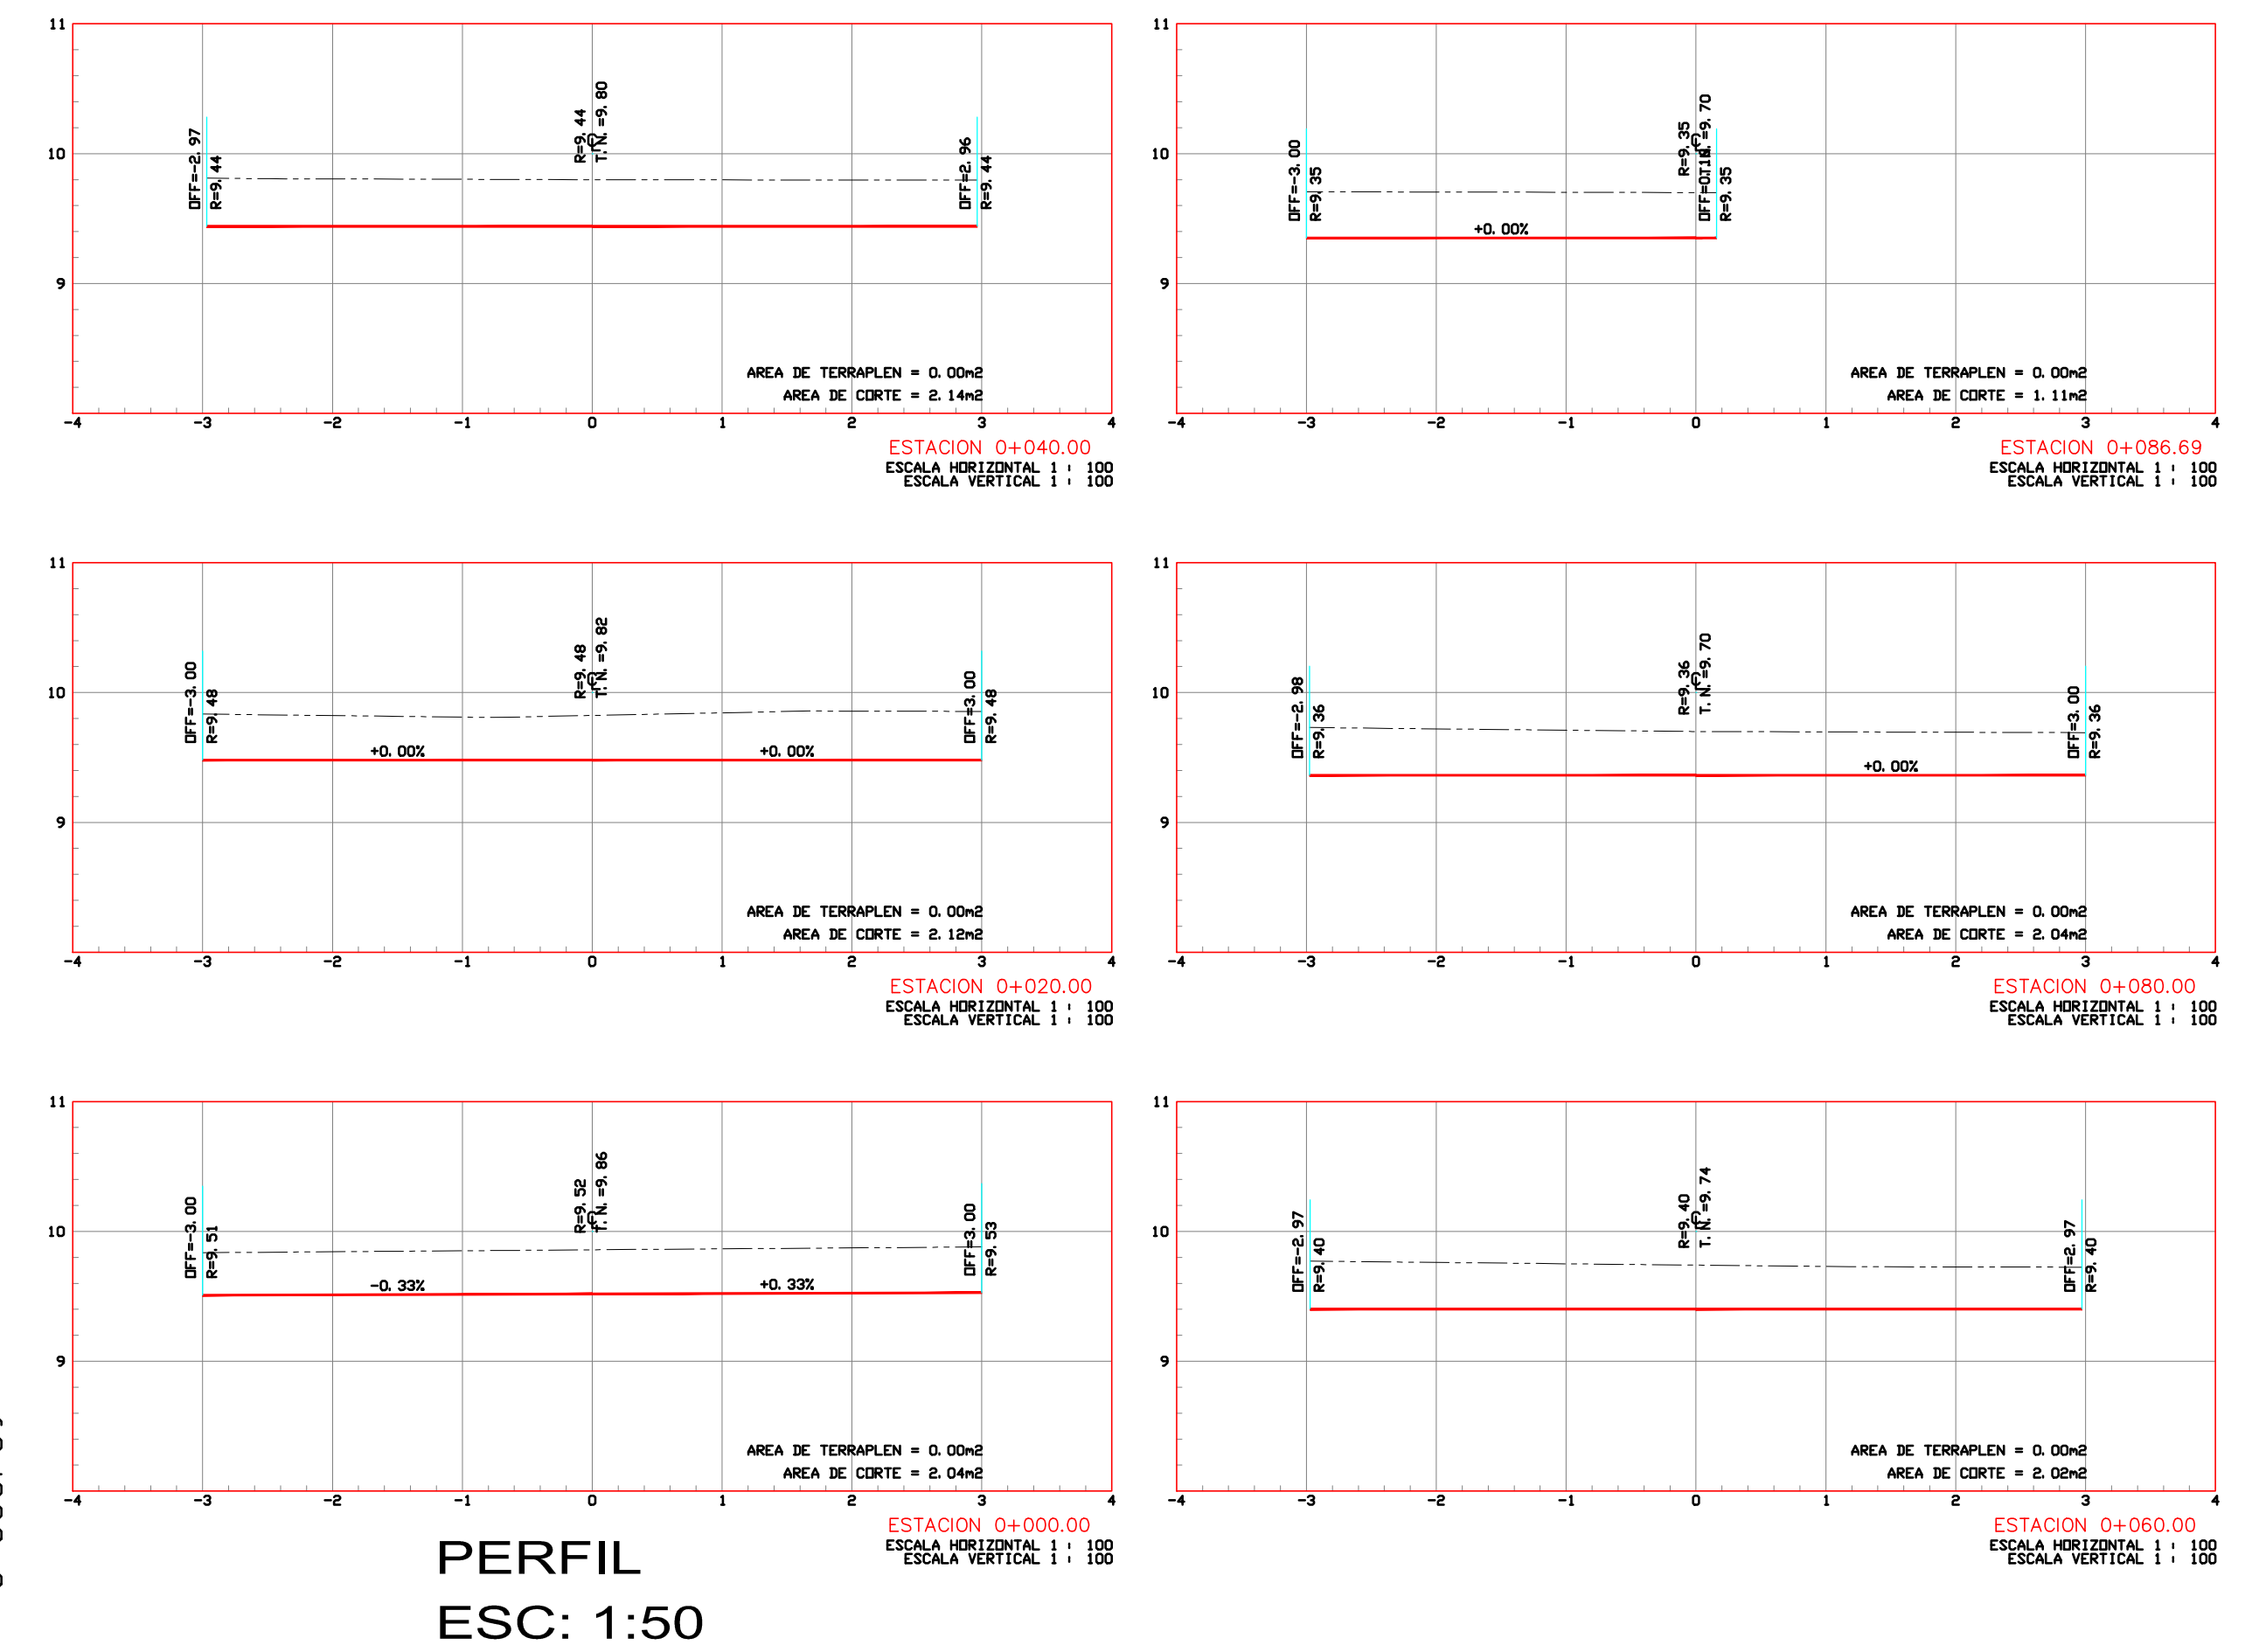


PERFIL  
ESC: 1:50

E S C A L A PLOTEO 1: 100

<b>REVISIONES</b> No. FECHA CONCEPTO FIRMA		REVISO DIRECTORA DE CONSTRUCCION GAVIOTA JAZMIN GUERRERO PEREZ MEZA ARQUITECTA					<b>Administracion Portuaria Integral de Manzanillo S.A. de C.V.</b>				PLANO DE REFERENCIA 1: APIMAN-PL-46-07-14 PLANO DE REFERENCIA 2: APIMAN-PL-46-25-14		PLANO : RENOVACION URBANA DE LA COLONIA DE LOS BUROCRATAS PAVIMENTACION A BASE DE ADOQUIN CALLE ESTATUTO JURIDICO PLANTA, PERFIL Y SECCIONES			
ELABORO DIRECTOR DE PROYECTOS ROGELIO SAUL AYALA SPINDOLA ARQUITECTO		REVISO DIRECTOR GENERAL DE OBRAS PUBLICAS FERNANDO DE JESUS BRIZUELA GUDIÑO INGENIERO		COORDINACION GENERAL DE PUERTOS Y MARINA MERCANTE DIRECTOR GENERAL DE PUERTOS LIC. ALEJANDRO HERNANDEZ C.			DE ACUERDO DIRECTOR GENERAL JORGE RUBEN BUSTOS ESPINO VICEALMIRANTE		DE ACUERDO GERENTE DE INGENIERIA JULIO CESAR HUERTA FLORES INGENIERO CTD. PROF. No. 323864		DE ACUERDO SUBGERENTE TECNICO DE PROYECTOS OSCAR LOPEZ MIRANDA INGENIERO CTD. PROF. No. 668431		DE ACUERDO SUBGERENTE DE CONSTRUCCION Y MANTENIMIENTO DANIEL ANGUIANO BURGUETE INGENIERO CTD. PROF. No. 3234531		ARCHIVO: JUNIO 2014 IMPRESION : JUNIO 2014 REVISO : ARO. ROGELIO S. AYALA SPINDOLA ELABORO Y DIBUJO : ING. ROBERTO FABIAN CASTAÑEDA GONZÁLEZ	
												APIMAN-PL-46-19-14				





# 20 DE NOVIEMBRE

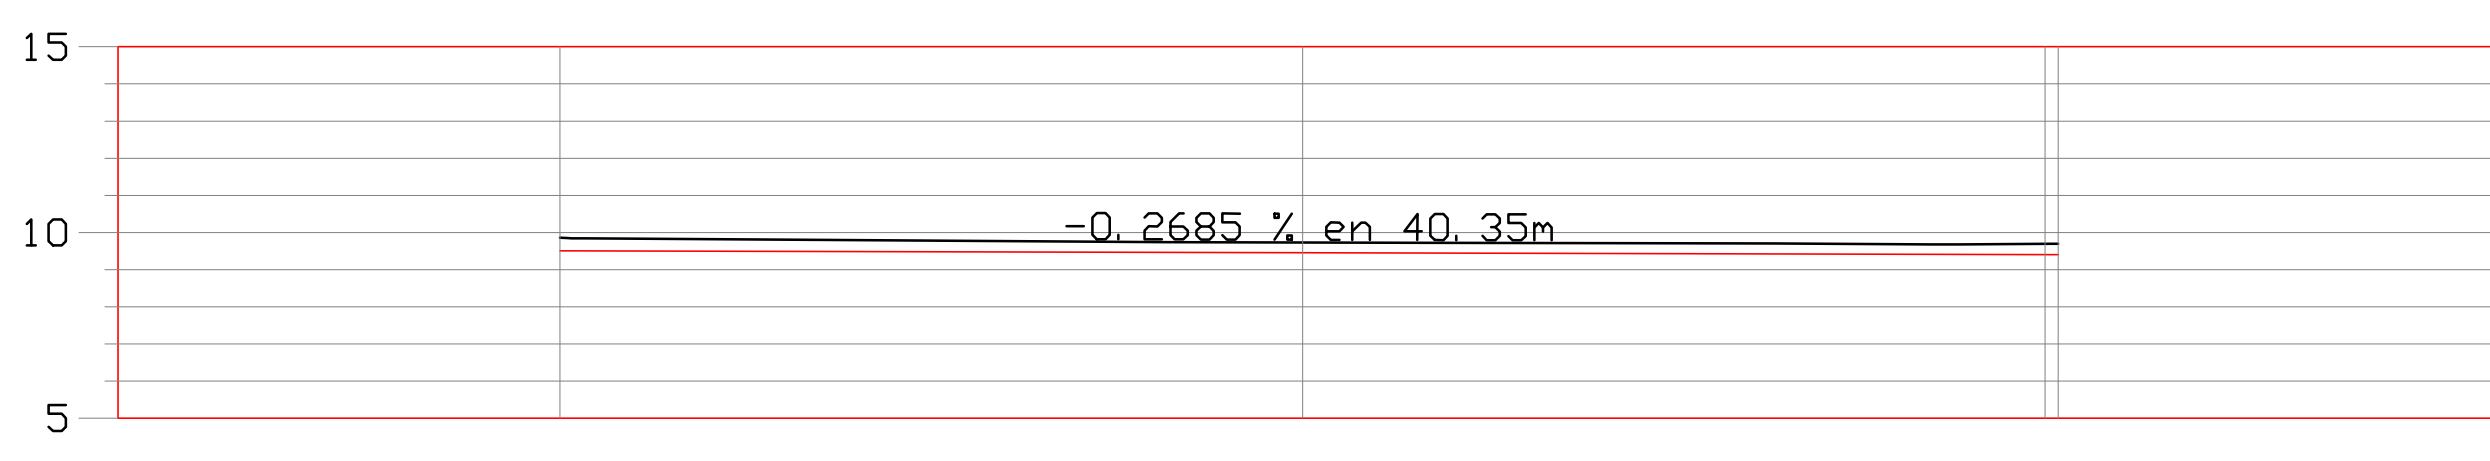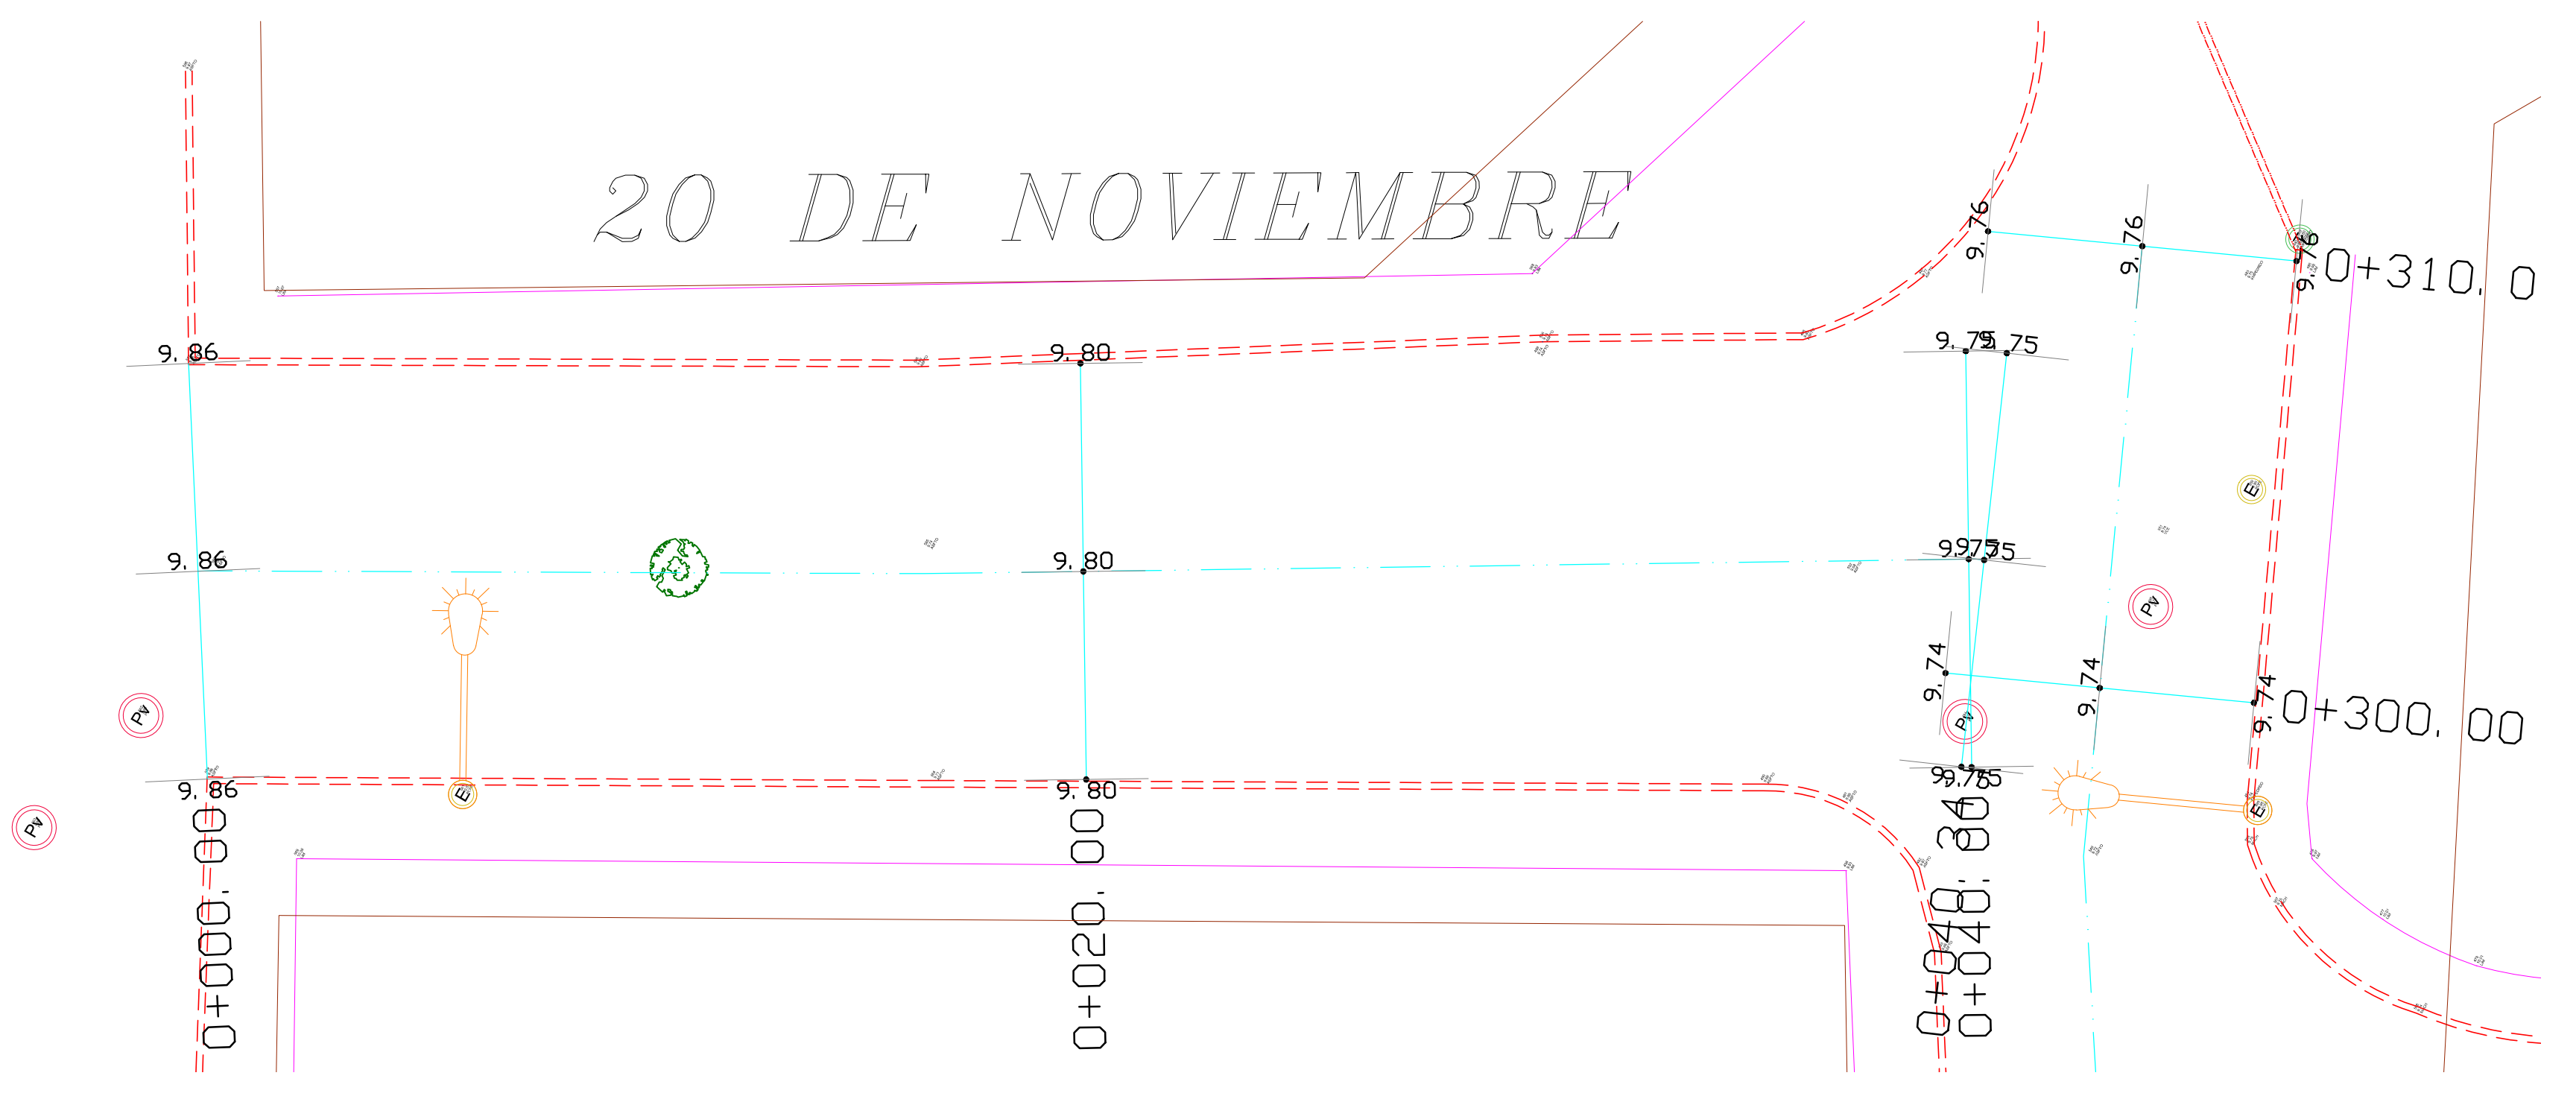

ELEVACION	ESPEJOR		VOLUMEN	
	TERRAPLEN	CORTE	TERRAPLEN	CORTE
9.86	0.35	0.00	0.00	0.00
9.73	0.28	59.87	0.00	54.07
9.78	0.38	0.00	0.00	0.00

PERFIL DE CORTE	
ESCALA HORIZONTAL 1 : 1000	TOTAL VOLUMEN CORTE = 115.74m <sup>3</sup>
ESCALA VERTICAL 1 : 1000	TOTAL VOLUMEN TERRAPLEN = 0.00m <sup>3</sup>

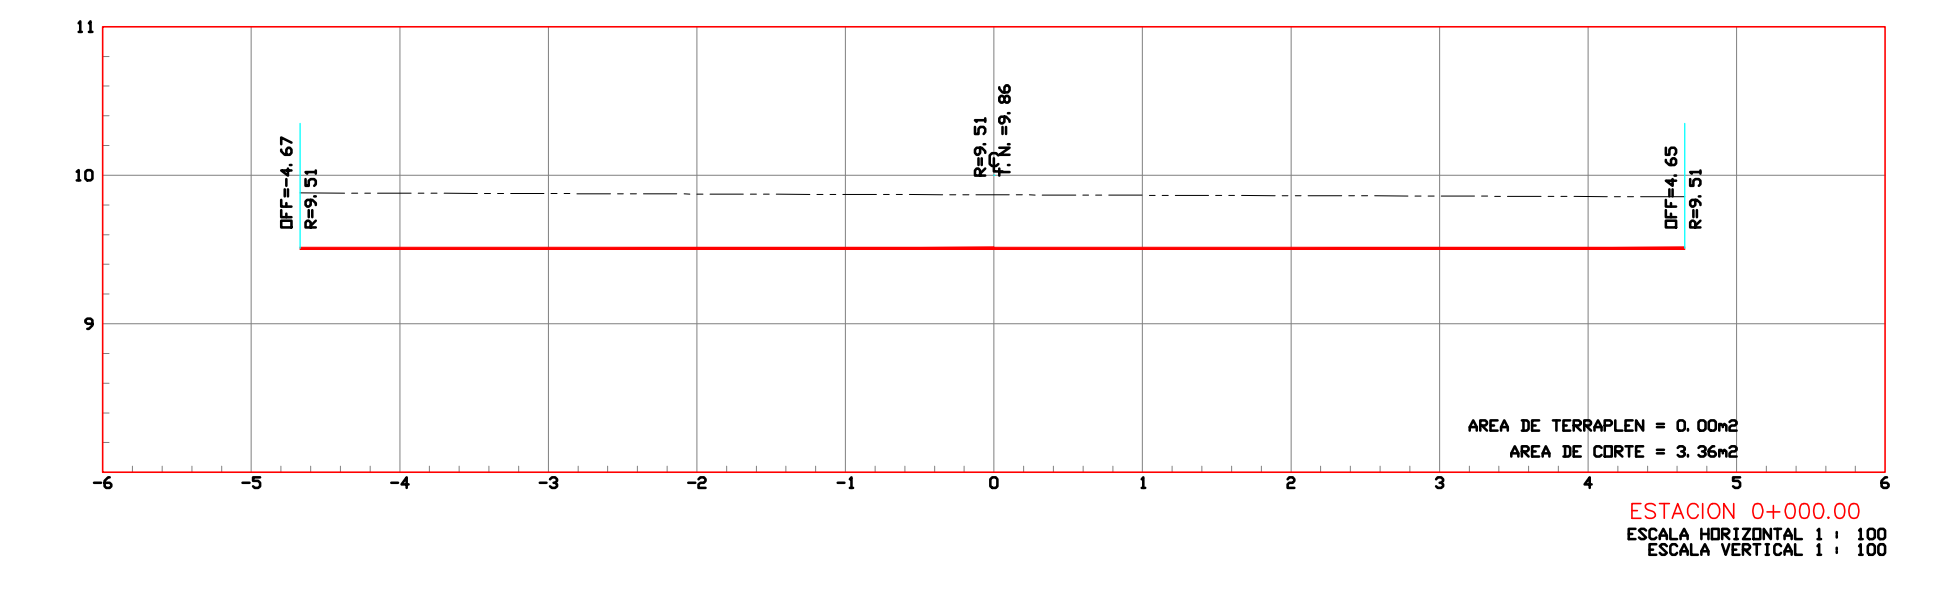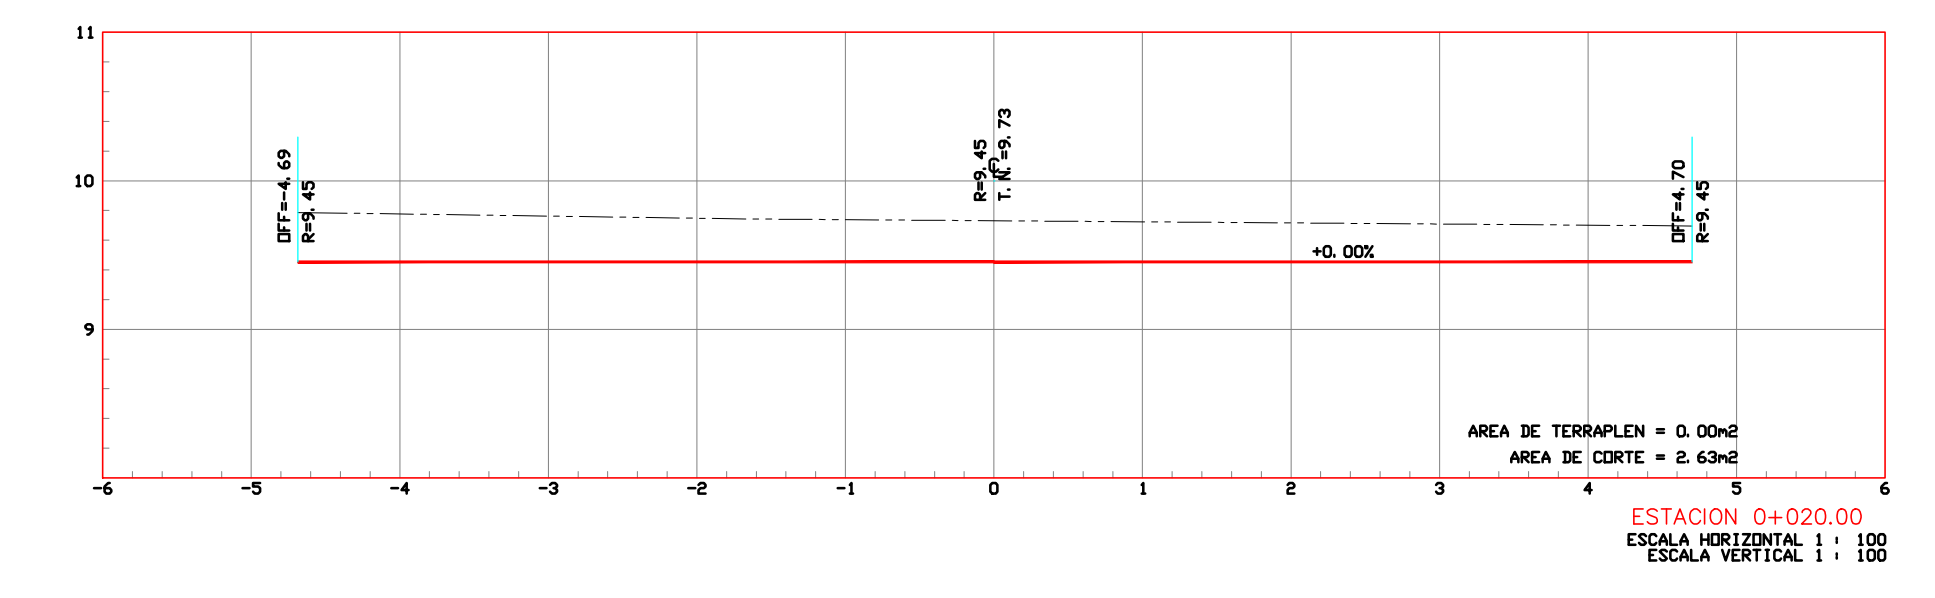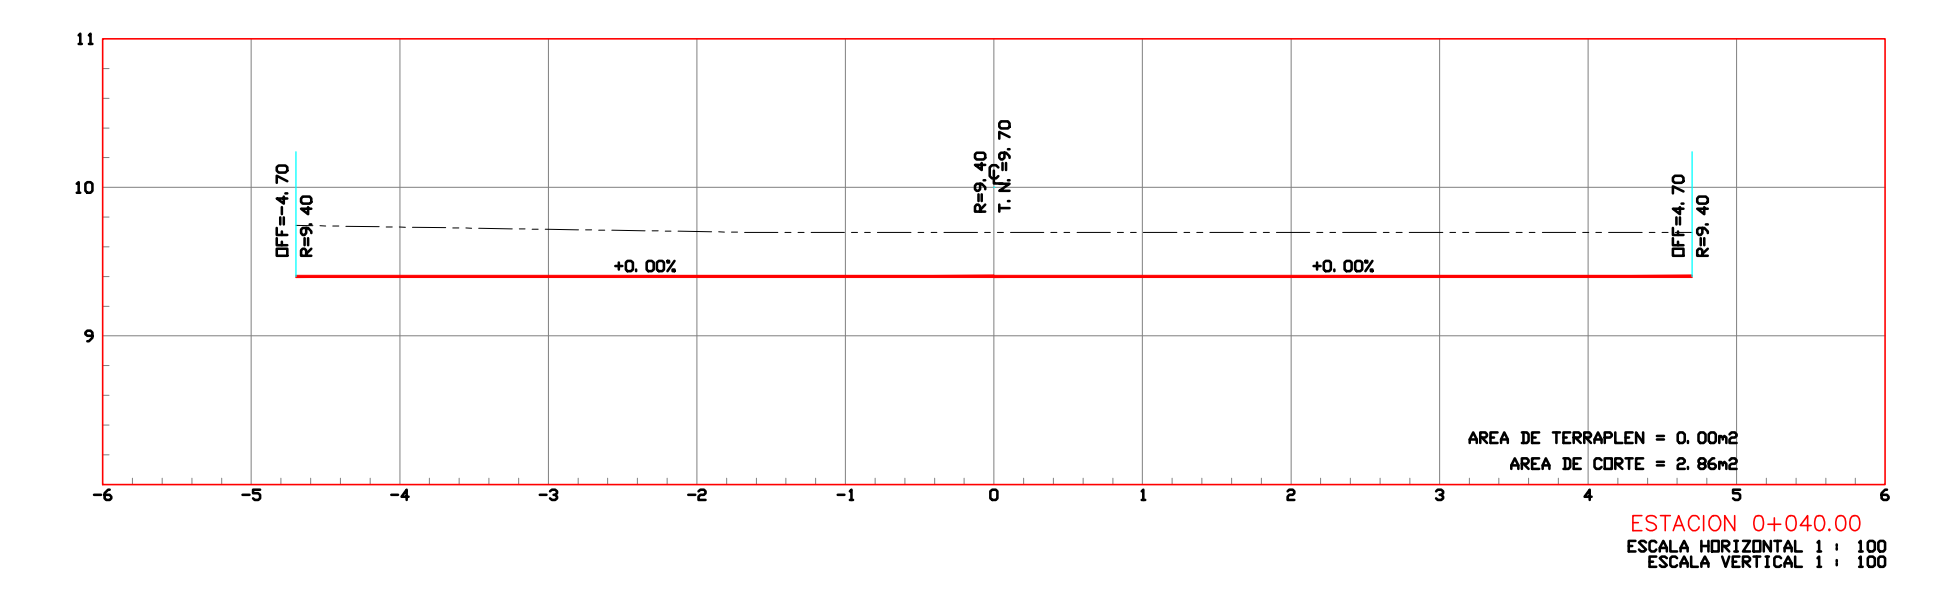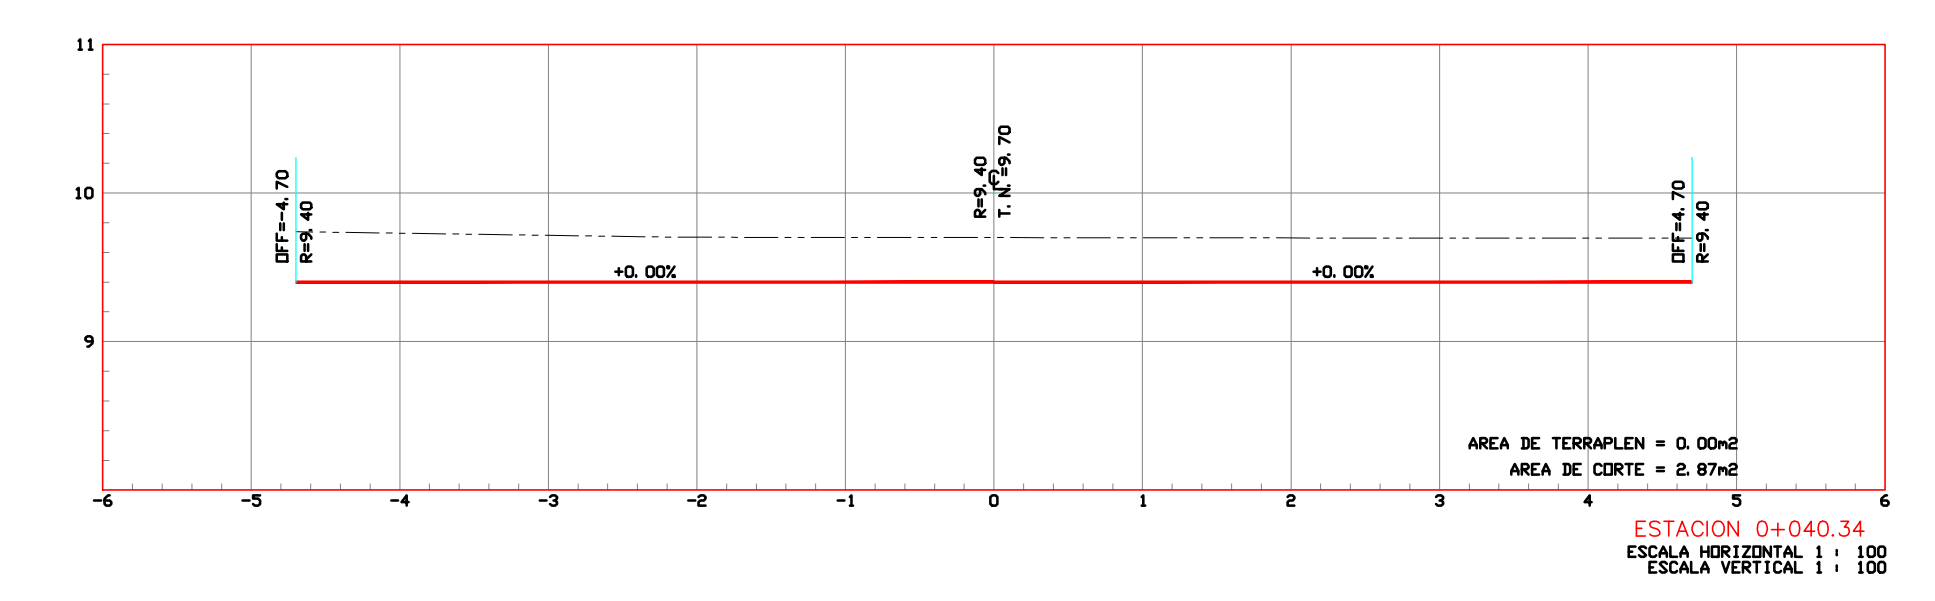

ESCALA PLOTEO 1: 100



REVISIONES			
No.	FECHA	CONCEPTO	FIRMA

ELABORO: DIRECTOR DE PROYECTOS  
 ROGELIO SAUL AYALA SPINDOLA  
 ARQUITECTO

REVISO: DIRECTORA DE CONSTRUCCION  
 GAVIOTA JAZMIN GUERRERO PEREZ MEZA  
 ARQUITECTA

COORDINACION GENERAL DE PUERTOS Y MARINA MERCANTE

DIRECTOR GENERAL DE PUERTOS	DIRECTOR DE OBRAS MARITIMAS Y DRAGADO	SUBDIRECTOR DE CONSTRUCCION Y SUPERVISION DE CONTROL DE OBRAS
LIC. ALEJANDRO HERNANDEZ C.	ARD. ARTURO PEREZ CASTRO	ING. ENRIQUE ALVAREZ GONZALEZ

DE ACUERDO: DIRECTOR GENERAL  
 DE ACUERDO: GERENTE DE INGENIERIA  
 DE ACUERDO: SUBGERENTE TECNICO DE PROYECTOS  
 DE ACUERDO: SUBGERENTE DE CONSTRUCCION Y MANTENIMIENTO

JORGE RUBEN BUSTOS ESPINO VICEALMIRANTE  
 JULIO CESAR HUERTA FLORES INGENIERO  
 OSCAR LOPEZ MIRANDA INGENIERO  
 DANIEL ANGUIANO BURGUETE INGENIERO

PLANO DE REFERENCIA 1: APIMAN-PL-46-07-14  
 PLANO DE REFERENCIA 2: APIMAN-PL-46-25-14

ARCHIVO:  
 FECHA: JUNIO 2014  
 IMPRESION: JUNIO 2014

REVISO: ARO. ROGELIO S. AYALA SPINDOLA  
 ELABORO Y DIBUJO: ING. ROBERTO FABIAN CASTAÑEDA GONZÁLEZ

PLANO :  
 RENOVACIÓN URBANA DE LA COLONIA DE LOS BUROCRATAS  
 PAVIMENTACIÓN A BASE DE CONCRETO HIDRÁULICO  
 CALLE 20 DE NOVIEMBRE  
 PLANTA, PERFIL

APIMAN-PL-46-20-14