



DETALLES


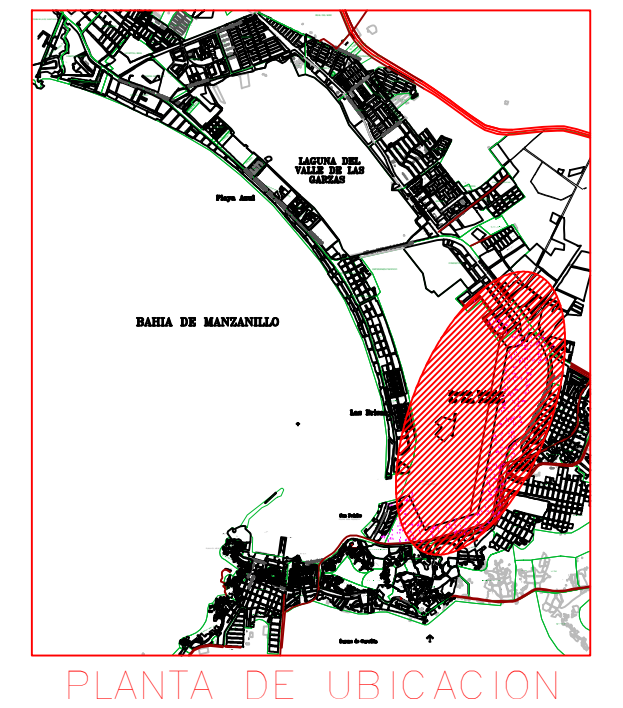


PLANTA DE UBICACION

EDIFICIO BASE 1

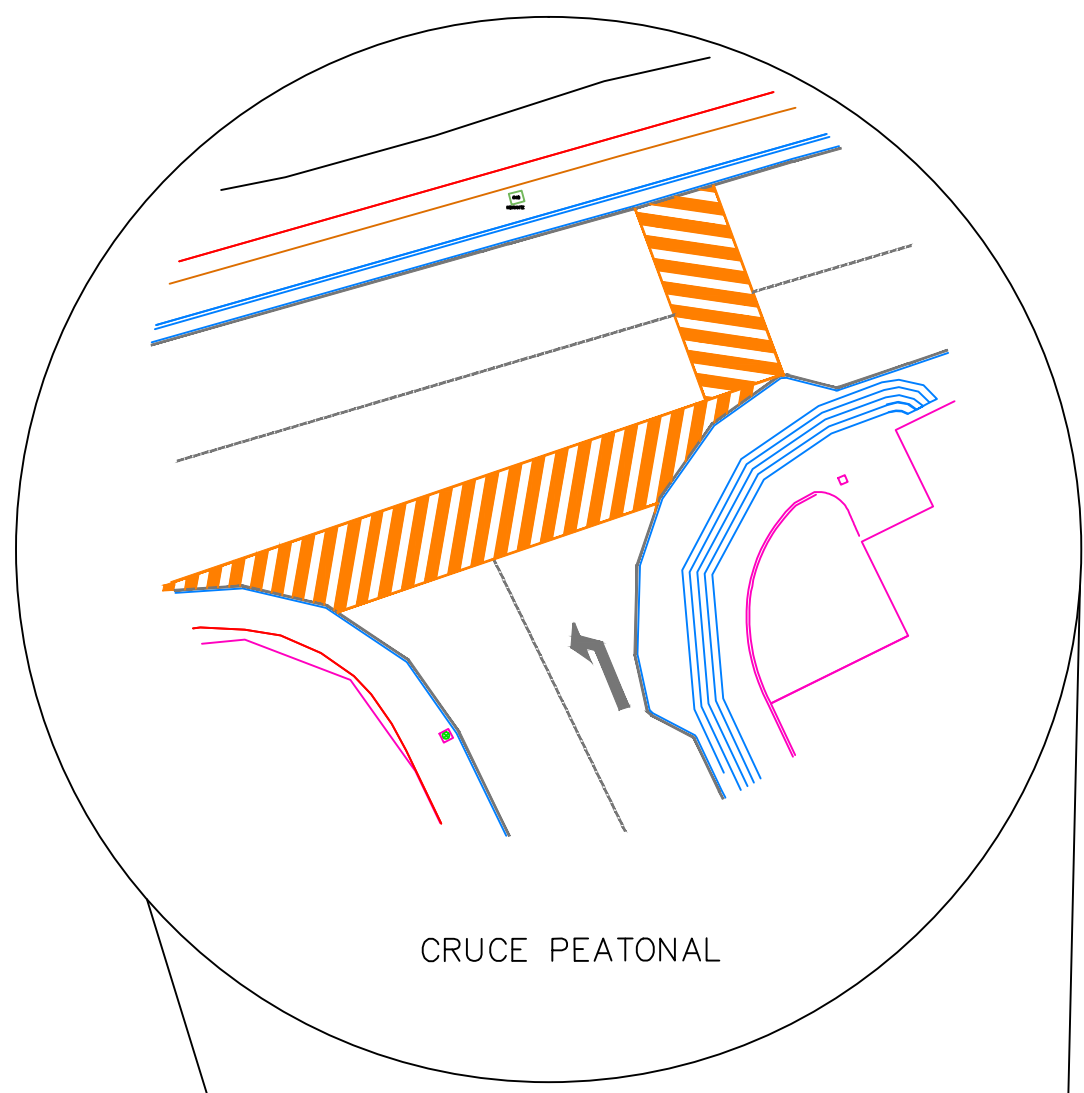

CRUCE PEATONAL

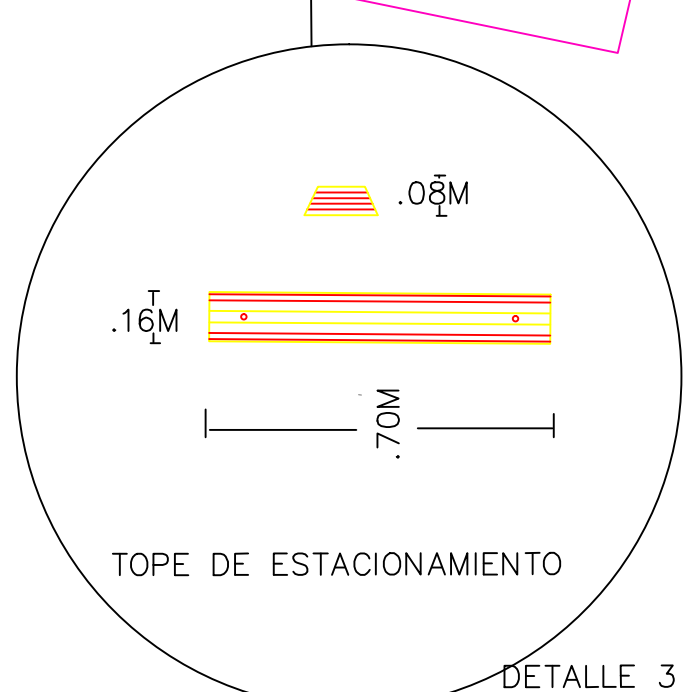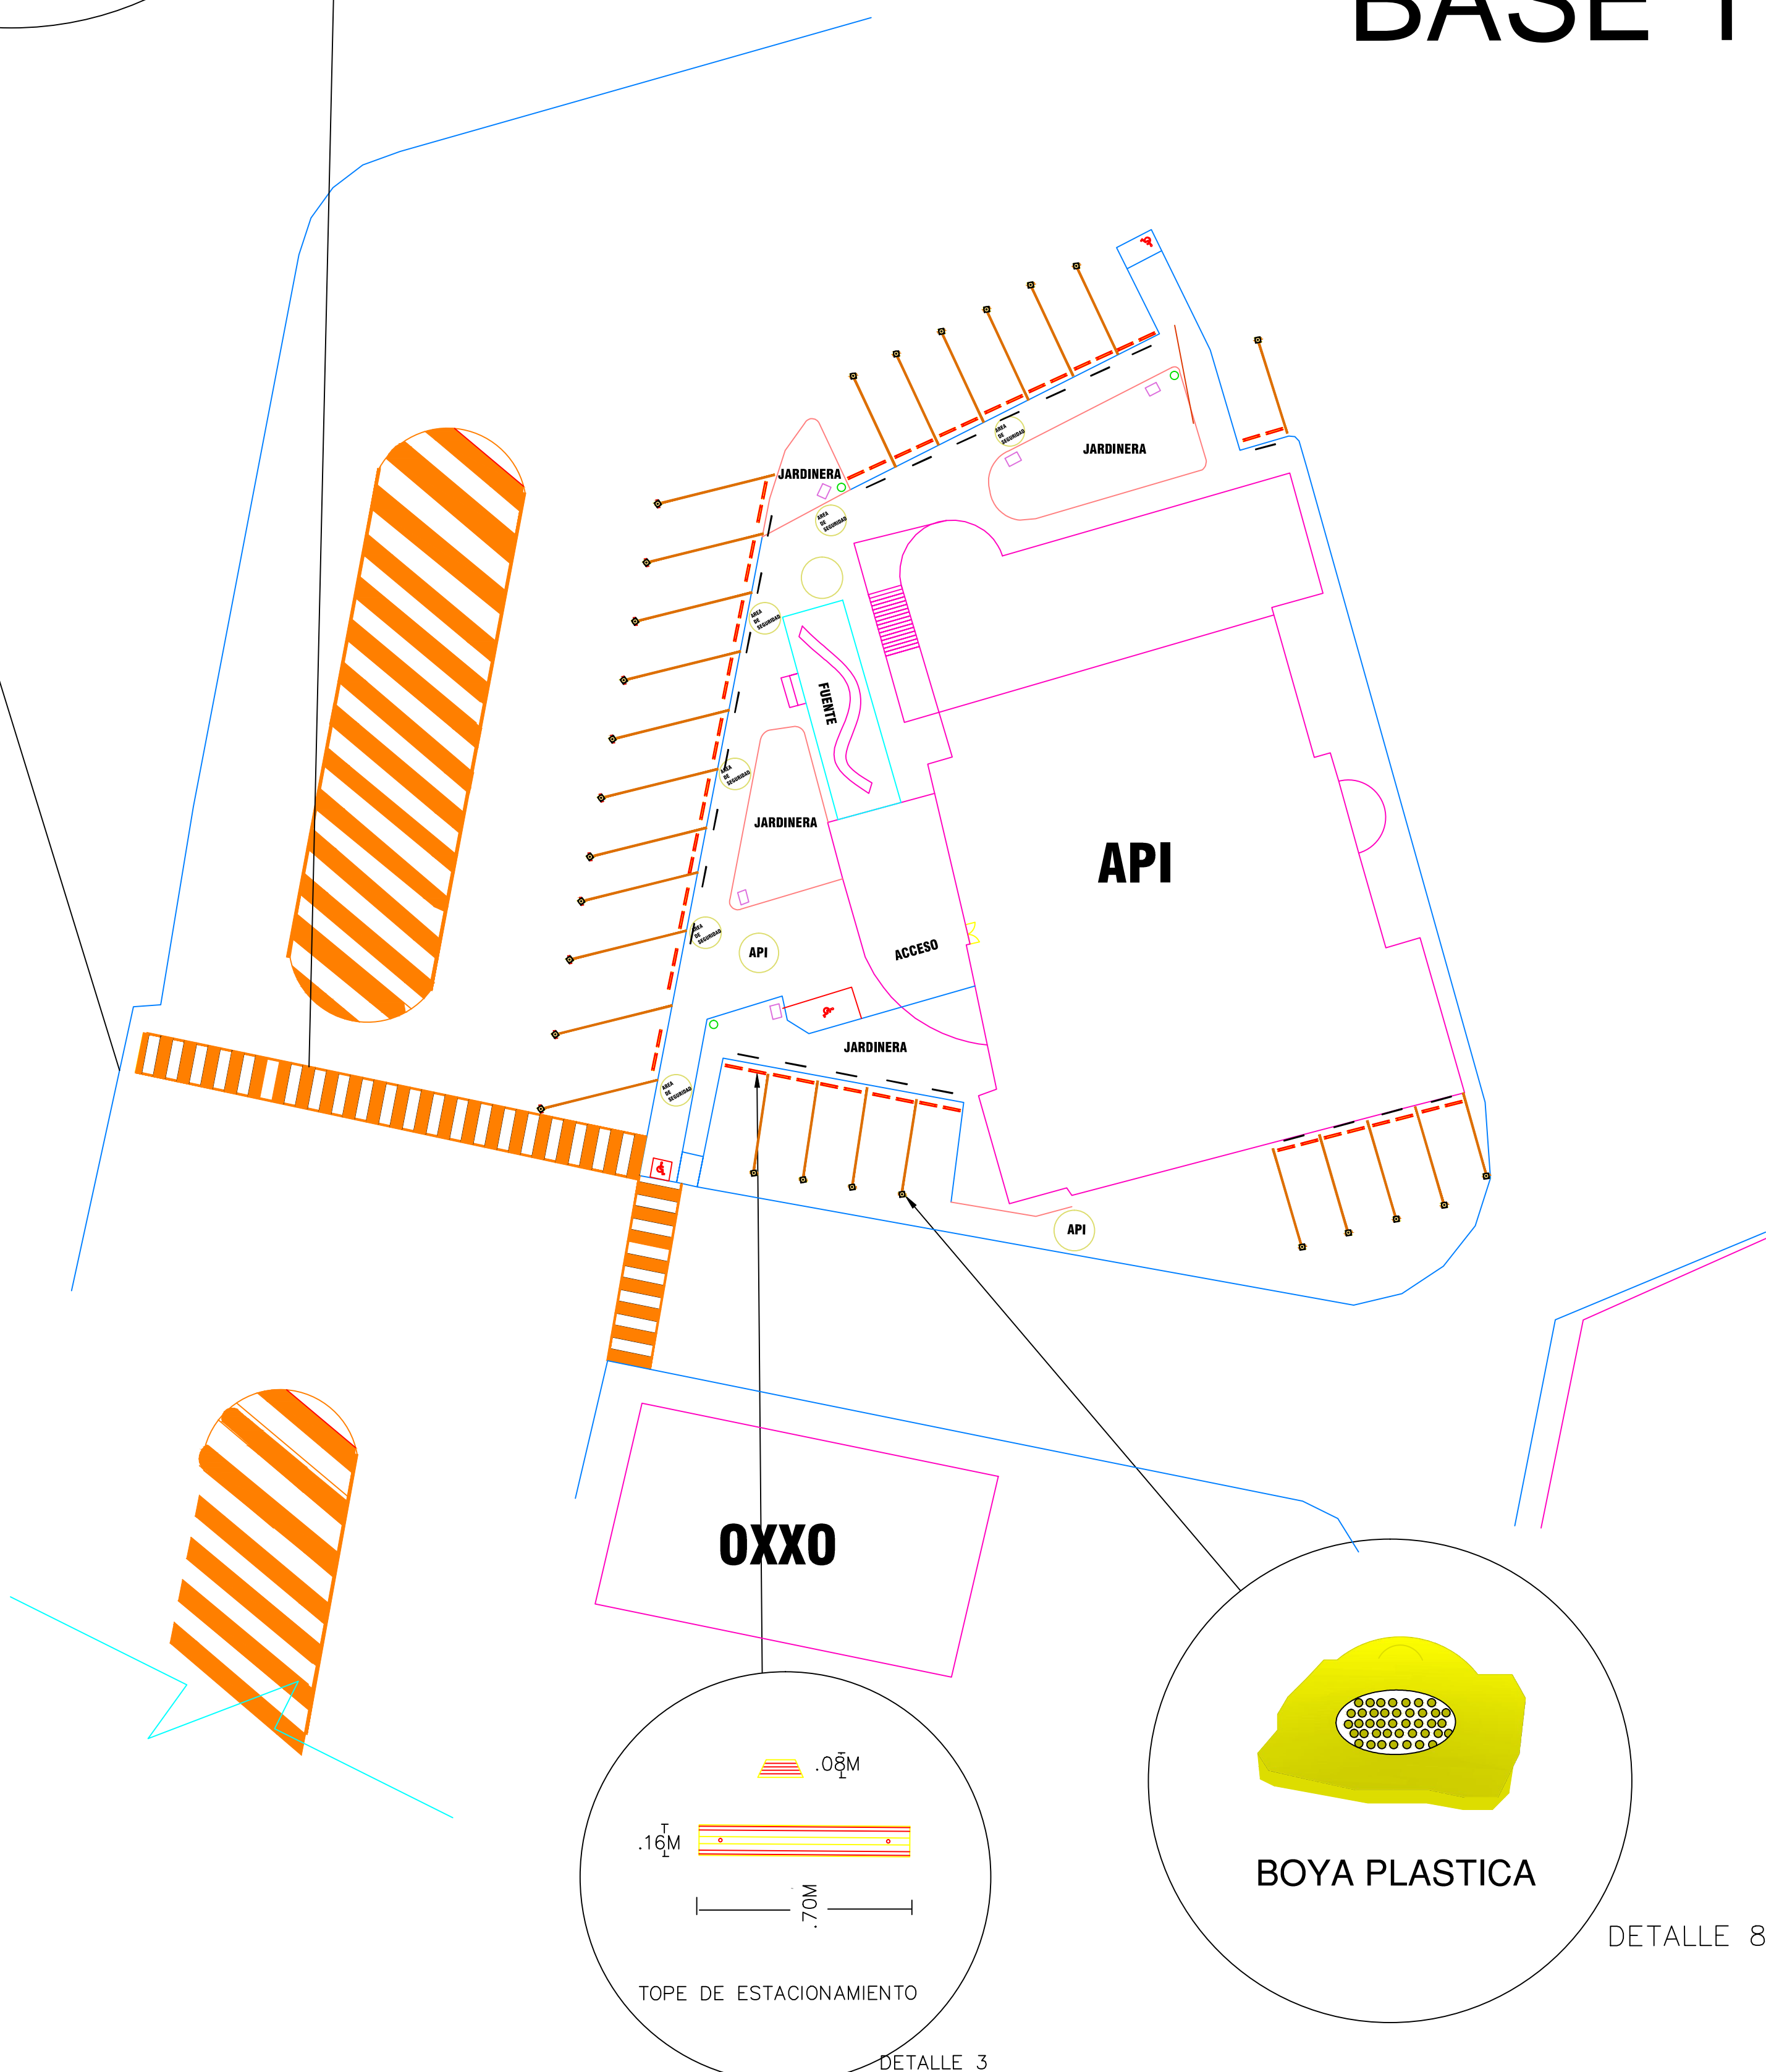

DETALLE 3



DETALLE 8

REVISIONES			
No.	FECHA	CONCEPTO	FIRMA

SCT
SECRETARIA DE COMUNICACIONES Y TRANSPORTES

SECRETARIA DE COMUNICACIONES Y TRANSPORTES

COORDINACION GENERAL DE PUERTOS Y MARINA MERCANTE

PROYECTO: GENERAL DE PUERTOS
UNIDAD DE SERVICIO: EMPRESAS Y SERVICIOS
DISEÑADOR: ARQUITECTO ARRASTERRI G.

MANZANILLO
COORDINACION GENERAL DE PUERTOS Y MARINA MERCANTE

Administracion Portuaria Integral de Manzanillo S.A. de C.V.

DIRECCION GENERAL DE PUERTOS
SUBDIRECCION GENERAL DE EMPRESAS Y SERVICIOS
SUBDIRECCION GENERAL DE PUERTOS Y MARINA MERCANTE
DISEÑO: ARQUITECTO ARRASTERRI G.

TITULO DE REFERENCIA	
ARCHIVO	PL-60-02-14
PROYECTO	DETALLES EN EDIFICIO BASE 1
FECHA	
DISEÑADOR	ARQUITECTO ARRASTERRI G.
PROYECTADO POR	
REVISADO POR	
APROBADO POR	

PLANO :	DETALLES EN EDIFICIO BASE 1
PLANO :	APIMAN-PL-60-02-14