


PLANTA

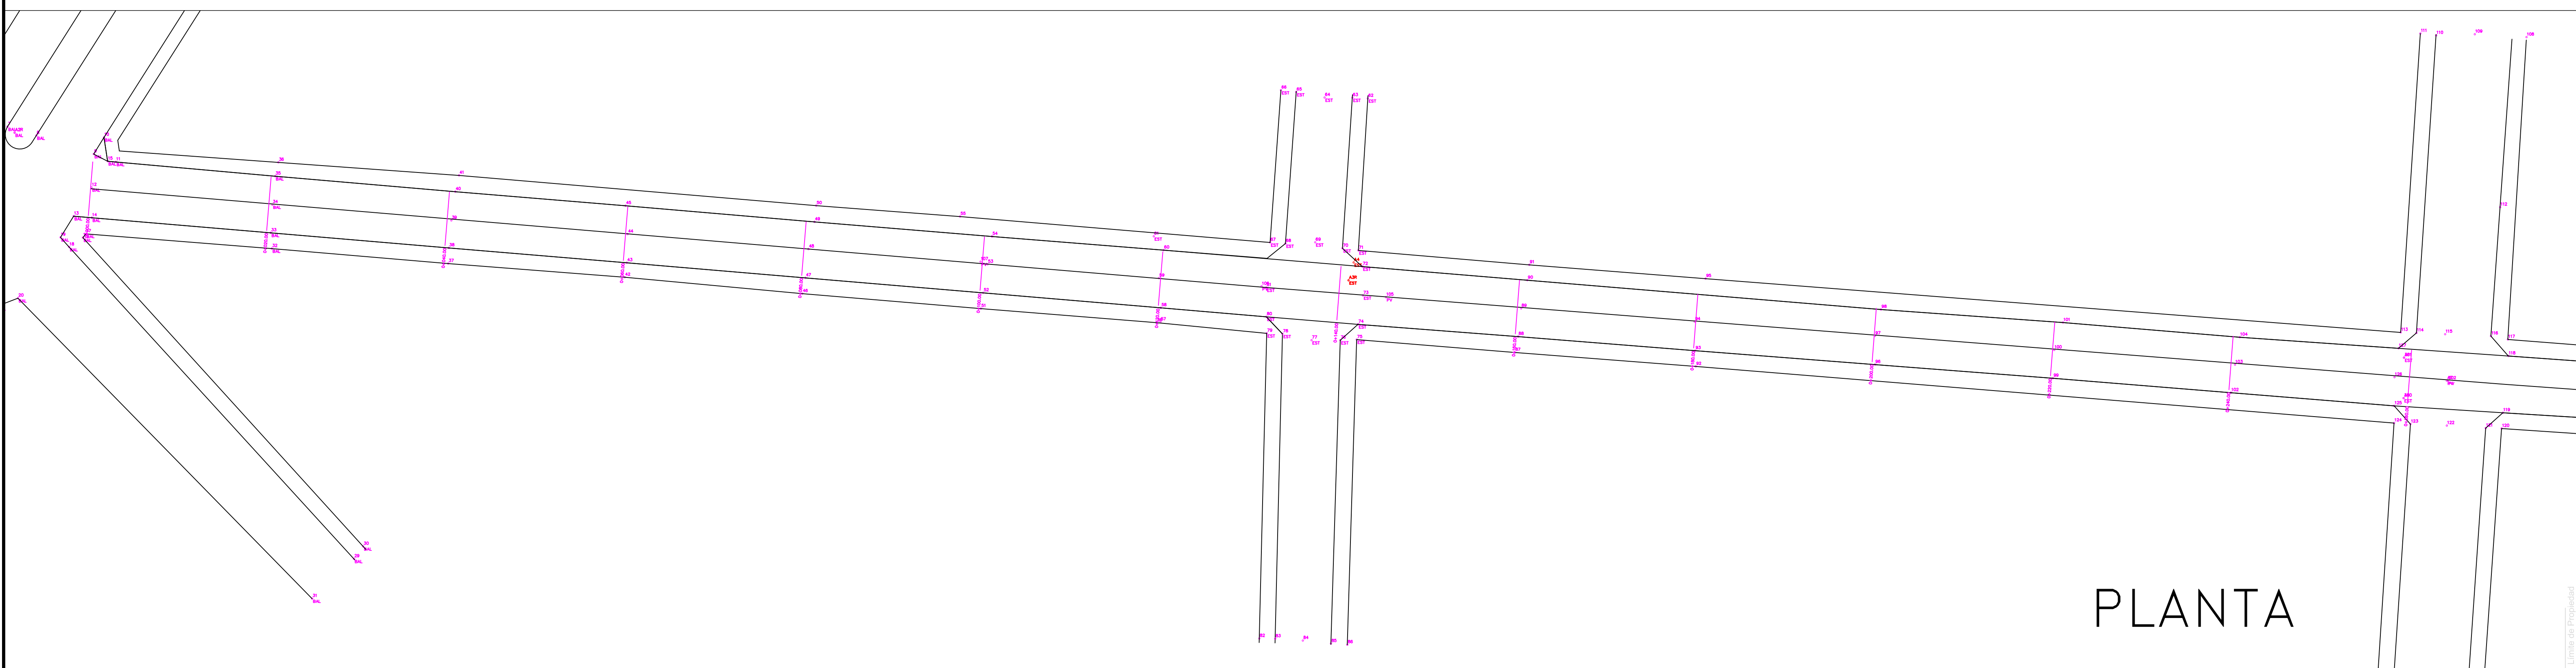

PLANTA

REVISIONES			H.AYUNTAMIENTO DE MANZANILLO			SECRETARIA DE COMUNICACIONES Y TRANSPORTES			Administracion Portuaria Integral de Manzanillo S.A. de C.V.				PLANO DE REFERENCIA 1:		PLANO : PAVIMENTACION A BASE DE ASFALTO DE LA CALLE LOMAS DEL MIRADOR, BARRIO III, VALLE DE LAS GARZAS, EN MANZANILLO COL. PLANTA Y DETALLES
FECHA	CONCEPTO	FIRMA	COORDINACION GENERAL DE PUERTOS Y MARINA MERCANTE							ARCHIVO:	PLANO DE REFERENCIA 1:				
			DIRECTOR GENERAL DE PUERTOS	DIRECTOR DE OBRAS MARITIMAS Y DRAGADO	SUBDIRECTOR DE CONSTRUCCION Y SUPERVISION DEL CONTROL DE OBRAS	DIRECTORA GENERAL	GERENTE DE INGENIERIA	SUBGERENTE TECNICO DE PROYECTOS	SUBGERENTE DE CONSTRUCCION Y MANTENIMIENTO	FECHA:	PLANO DE REFERENCIA 1:				
										AGOSTO 2012	ARCHIVO: PI-71-01-12				
										AGOSTO 2012	PLANO DE REFERENCIA 1:				
											BIMPRESON : AGOSTO 2012				
											REVISO : ARQ. BENJAMIN MUÑOZ AGUILAR				
											ELABORO Y DIBUJO : TEC. FERNANDO MUÑOZ ANGUIANO				
											APIMAN-PL-71-01-12				