PLANTA BAJA

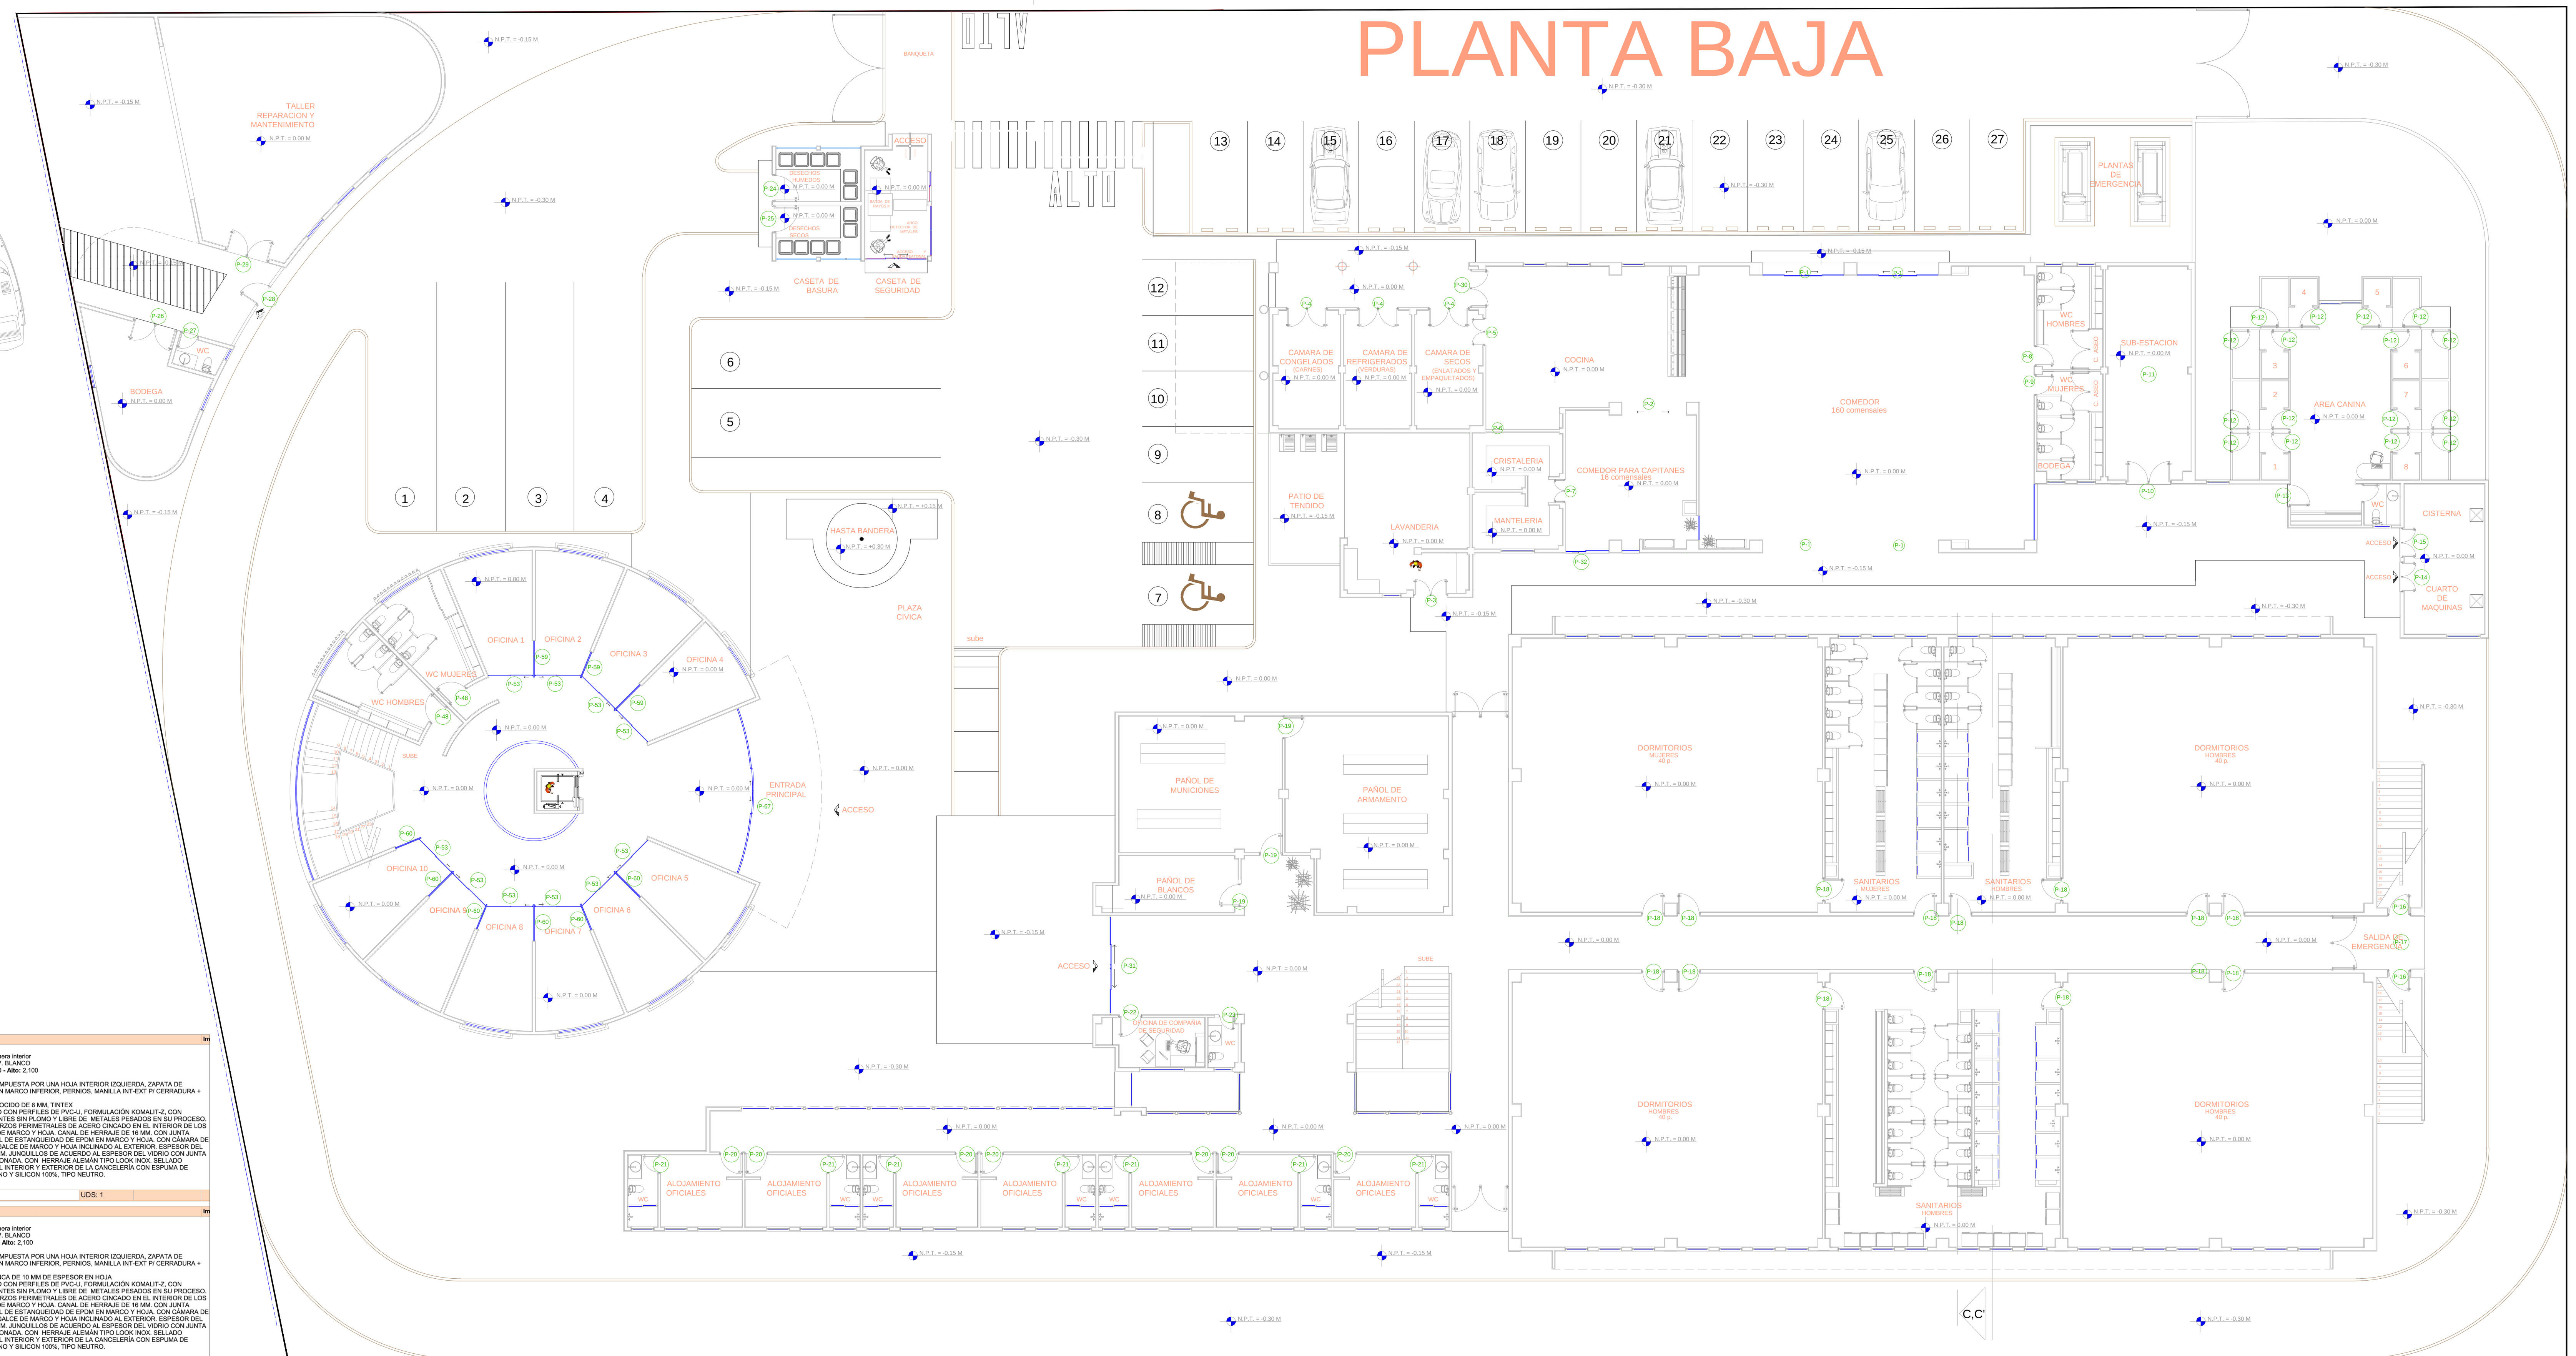

Pos. 3 - lavanderia
A = 2,100 — L1 = 750, L2 = 750 — L = 1,500
Puerta balconera de 2 hojas
Color: 654 - V. BLANCO
Ancho: 1,500 - **Alto:** 2,100
PUERTA COMPUESTA POR DOS HOJAS INTERIORES CON INVERSORA, HOJA ACTIVA DERECHA, ZAPATA DE ALUMINIO EN MARCO INFERIOR, PERNIOS, MANILLA INT-EXT P/ CERRADURA + CILINDRO VIDRIO RECOCIDO DE 6 MM, TINTEX ELABORADO CON PERFILES DE PVC-U, FORMULACIÓN KOMALIT-Z, CON ESTABILIZANTES SIN PLOMO Y LIBRE DE METALES PESADOS EN SU PROCESO. CON REFUERZOS PERIMETRALES DE ACERO CINCADO EN EL INTERIOR DE LOS PERFILES DE MARCO Y HOJA. CANAL DE HERRAJE DE 16 MM. CON JUNTA PERIMETRAL DE ESTANQUEIDAD DE EPDM EN MARCO Y HOJA. CON CÁMARA DE DESAGÜE. GALCE DE MARCO Y HOJA INCLINADO AL EXTERIOR. ESPESOR DEL PERFIL 58 MM. JUNQUILLOS DE ACUERDO AL ESPESOR DEL VIDRIO CON JUNTA COEXTRUSIONADA. CON HERRAJE ALEMÁN TIPO LOOK INOX. SELLADO PERIMETRAL INTERIOR Y EXTERIOR DE LA CANCELERÍA CON ESPUMA DE POLIURETANO Y SILICON 100%, TIPO NEUTRO.
UDS: 1

Pos. 4 - camara secos
A = 2,100 — L1 = 900, L2 = 900 — L = 1,800
Puerta balconera de 2 hojas
Color: 654 - V. BLANCO
Ancho: 1,800 - **Alto:** 2,100
PUERTA COMPUESTA POR DOS HOJAS INTERIORES CON INVERSORA, HOJA ACTIVA DERECHA ZAPATA DE ALUMINIO EN MARCO INFERIOR, PERNIOS, MANILLA INT-EXT P/ CERRADURA + CILINDRO VIDRIO RECOCIDO DE 6 MM, TINTEX ELABORADO CON PERFILES DE PVC-U, FORMULACIÓN KOMALIT-Z, CON ESTABILIZANTES SIN PLOMO Y LIBRE DE METALES PESADOS EN SU PROCESO. CON REFUERZOS PERIMETRALES DE ACERO CINCADO EN EL INTERIOR DE LOS PERFILES DE MARCO Y HOJA. CANAL DE HERRAJE DE 16 MM. CON JUNTA PERIMETRAL DE ESTANQUEIDAD DE EPDM EN MARCO Y HOJA. CON CÁMARA DE DESAGÜE. GALCE DE MARCO Y HOJA INCLINADO AL EXTERIOR. ESPESOR DEL PERFIL 58 MM. JUNQUILLOS DE ACUERDO AL ESPESOR DEL VIDRIO CON JUNTA COEXTRUSIONADA. CON HERRAJE ALEMÁN TIPO LOOK INOX. SELLADO PERIMETRAL INTERIOR Y EXTERIOR DE LA CANCELERÍA CON ESPUMA DE POLIURETANO Y SILICON 100%, TIPO NEUTRO.
UDS: 1

Pos. 5 - camara secos
A = 2,100 — L1 = 600, L2 = 600 — L = 1,200
Puerta balconera de 2 hojas
Color: 654 - V. BLANCO
Ancho: 1,200 - **Alto:** 2,100
PUERTA COMPUESTA POR DOS HOJAS INTERIORES CON INVERSORA, HOJA ACTIVA DERECHA ZAPATA DE ALUMINIO EN MARCO INFERIOR, PERNIOS, MANILLA INT-EXT P/ CERRADURA + CILINDRO VIDRIO RECOCIDO DE 6 MM, TINTEX ELABORADO CON PERFILES DE PVC-U, FORMULACIÓN KOMALIT-Z, CON ESTABILIZANTES SIN PLOMO Y LIBRE DE METALES PESADOS EN SU PROCESO. CON REFUERZOS PERIMETRALES DE ACERO CINCADO EN EL INTERIOR DE LOS PERFILES DE MARCO Y HOJA. CANAL DE HERRAJE DE 16 MM. CON JUNTA PERIMETRAL DE ESTANQUEIDAD DE EPDM EN MARCO Y HOJA. CON CÁMARA DE DESAGÜE. GALCE DE MARCO Y HOJA INCLINADO AL EXTERIOR. ESPESOR DEL PERFIL 58 MM. JUNQUILLOS DE ACUERDO AL ESPESOR DEL VIDRIO CON JUNTA COEXTRUSIONADA. CON HERRAJE ALEMÁN TIPO LOOK INOX. SELLADO PERIMETRAL INTERIOR Y EXTERIOR DE LA CANCELERÍA CON ESPUMA DE POLIURETANO Y SILICON 100%, TIPO NEUTRO.

Pos. 6 - cristaleria
A = 2,100 — L = 1,000
Puerta balconera interior
Color: 654 - V. BLANCO
Ancho: 1,000 - **Alto:** 2,100
PUERTA COMPUESTA POR UNA HOJA INTERIOR IZQUIERDA, ZAPATA DE ALUMINIO EN MARCO INFERIOR, PERNIOS, MANILLA INT-EXT P/ CERRADURA + CILINDRO VIDRIO RECOCIDO DE 6 MM, TINTEX ELABORADO CON PERFILES DE PVC-U, FORMULACIÓN KOMALIT-Z, CON ESTABILIZANTES SIN PLOMO Y LIBRE DE METALES PESADOS EN SU PROCESO. CON REFUERZOS PERIMETRALES DE ACERO CINCADO EN EL INTERIOR DE LOS PERFILES DE MARCO Y HOJA. CANAL DE HERRAJE DE 16 MM. CON JUNTA PERIMETRAL DE ESTANQUEIDAD DE EPDM EN MARCO Y HOJA. CON CÁMARA DE DESAGÜE. GALCE DE MARCO Y HOJA INCLINADO AL EXTERIOR. ESPESOR DEL PERFIL 58 MM. JUNQUILLOS DE ACUERDO AL ESPESOR DEL VIDRIO CON JUNTA COEXTRUSIONADA. CON HERRAJE ALEMÁN TIPO LOOK INOX. SELLADO PERIMETRAL INTERIOR Y EXTERIOR DE LA CANCELERÍA CON ESPUMA DE POLIURETANO Y SILICON 100%, TIPO NEUTRO.
UDS: 1

Pos. 7 - servicio com capitanes
A = 2,100 — L = 1,000
Puerta balconera interior
Color: 654 - V. BLANCO
Ancho: 1,000 - **Alto:** 2,100
PUERTA COMPUESTA POR UNA HOJA INTERIOR IZQUIERDA, ZAPATA DE ALUMINIO EN MARCO INFERIOR, PERNIOS, MANILLA INT-EXT P/ CERRADURA + CILINDRO VIDRIO RECOCIDO DE 6 MM, TINTEX ELABORADO CON PERFILES DE PVC-U, FORMULACIÓN KOMALIT-Z, CON ESTABILIZANTES SIN PLOMO Y LIBRE DE METALES PESADOS EN SU PROCESO. CON REFUERZOS PERIMETRALES DE ACERO CINCADO EN EL INTERIOR DE LOS PERFILES DE MARCO Y HOJA. CANAL DE HERRAJE DE 16 MM. CON JUNTA PERIMETRAL DE ESTANQUEIDAD DE EPDM EN MARCO Y HOJA. CON CÁMARA DE DESAGÜE. GALCE DE MARCO Y HOJA INCLINADO AL EXTERIOR. ESPESOR DEL PERFIL 58 MM. JUNQUILLOS DE ACUERDO AL ESPESOR DEL VIDRIO CON JUNTA COEXTRUSIONADA. CON HERRAJE ALEMÁN TIPO LOOK INOX. SELLADO PERIMETRAL INTERIOR Y EXTERIOR DE LA CANCELERÍA CON ESPUMA DE POLIURETANO Y SILICON 100%, TIPO NEUTRO.

Pos. 8 - wc hombres
A = 2,100 — A1 = 1,033.50, A2 = 1,066.50 — L = 900
Puerta balconera interior
Color: 654 - V. BLANCO
Ancho: 900 - **Alto:** 2,100
PUERTA COMPUESTA POR UNA HOJA INTERIOR IZQUIERDA CON POSTE AL CENTRO, ZAPATA DE ALUMINIO EN MARCO INFERIOR, PERNIOS, MANILLA INT-EXT P/ CERRADURA + CILINDRO VIDRIO RECOCIDO DE 6 MM, TINTEX EN FIJO SUPERIOR PLACA BLANCA DE 10 MM DE ESPESOR EN ZOCALO INFERIOR ELABORADO CON PERFILES DE PVC-U, FORMULACIÓN KOMALIT-Z, CON ESTABILIZANTES SIN PLOMO Y LIBRE DE METALES PESADOS EN SU PROCESO. CON REFUERZOS PERIMETRALES DE ACERO CINCADO EN EL INTERIOR DE LOS PERFILES DE MARCO Y HOJA. CANAL DE HERRAJE DE 16 MM. CON JUNTA PERIMETRAL DE ESTANQUEIDAD DE EPDM EN MARCO Y HOJA. CON CÁMARA DE DESAGÜE. GALCE DE MARCO Y HOJA INCLINADO AL EXTERIOR. ESPESOR DEL PERFIL 58 MM. JUNQUILLOS DE ACUERDO AL ESPESOR DEL VIDRIO CON JUNTA COEXTRUSIONADA. CON HERRAJE ALEMÁN TIPO LOOK INOX. SELLADO PERIMETRAL INTERIOR Y EXTERIOR DE LA CANCELERÍA CON ESPUMA DE POLIURETANO Y SILICON 100%, TIPO NEUTRO.
UDS: 1

Pos. 9 - wc mujeres
A = 2,100 — A1 = 1,033.50, A2 = 1,066.50 — L = 900
Puerta balconera interior
Color: 654 - V. BLANCO
Ancho: 900 - **Alto:** 2,100
PUERTA COMPUESTA POR UNA HOJA INTERIOR IZQUIERDA CON POSTE AL CENTRO, ZAPATA DE ALUMINIO EN MARCO INFERIOR, PERNIOS, MANILLA INT-EXT P/ CERRADURA + CILINDRO VIDRIO RECOCIDO DE 6 MM, TINTEX EN FIJO SUPERIOR PLACA BLANCA DE 10 MM DE ESPESOR EN ZOCALO INFERIOR ELABORADO CON PERFILES DE PVC-U, FORMULACIÓN KOMALIT-Z, CON ESTABILIZANTES SIN PLOMO Y LIBRE DE METALES PESADOS EN SU PROCESO. CON REFUERZOS PERIMETRALES DE ACERO CINCADO EN EL INTERIOR DE LOS PERFILES DE MARCO Y HOJA. CANAL DE HERRAJE DE 16 MM. CON JUNTA PERIMETRAL DE ESTANQUEIDAD DE EPDM EN MARCO Y HOJA. CON CÁMARA DE DESAGÜE. GALCE DE MARCO Y HOJA INCLINADO AL EXTERIOR. ESPESOR DEL PERFIL 58 MM. JUNQUILLOS DE ACUERDO AL ESPESOR DEL VIDRIO CON JUNTA COEXTRUSIONADA. CON HERRAJE ALEMÁN TIPO LOOK INOX. SELLADO PERIMETRAL INTERIOR Y EXTERIOR DE LA CANCELERÍA CON ESPUMA DE POLIURETANO Y SILICON 100%, TIPO NEUTRO.

Pos. 10 - subestacion
A = 2,100 — L1 = 1,000, L2 = 1,000 — L = 2,000
Puerta balconera de 2 hojas
Color: 654 - V. BLANCO
Ancho: 2,000 - **Alto:** 2,100
PUERTA COMPUESTA POR DOS HOJAS INTERIORES CON INVERSORA, HOJA ACTIVA DERECHA, ZAPATA DE ALUMINIO EN MARCO INFERIOR, PERNIOS, MANILLA INT-EXT P/ CERRADURA + CILINDRO VIDRIO RECOCIDO DE 6 MM, TINTEX ELABORADO CON PERFILES DE PVC-U, FORMULACIÓN KOMALIT-Z, CON ESTABILIZANTES SIN PLOMO Y LIBRE DE METALES PESADOS EN SU PROCESO. CON REFUERZOS PERIMETRALES DE ACERO CINCADO EN EL INTERIOR DE LOS PERFILES DE MARCO Y HOJA. CANAL DE HERRAJE DE 16 MM. CON JUNTA PERIMETRAL DE ESTANQUEIDAD DE EPDM EN MARCO Y HOJA. CON CÁMARA DE DESAGÜE. GALCE DE MARCO Y HOJA INCLINADO AL EXTERIOR. ESPESOR DEL PERFIL 58 MM. JUNQUILLOS DE ACUERDO AL ESPESOR DEL VIDRIO CON JUNTA COEXTRUSIONADA. CON HERRAJE ALEMÁN TIPO LOOK INOX. SELLADO PERIMETRAL INTERIOR Y EXTERIOR DE LA CANCELERÍA CON ESPUMA DE POLIURETANO Y SILICON 100%, TIPO NEUTRO.
UDS: 1

Pos. 11 - planta emergencia
A = 2,100 — L1 = 1,000, L2 = 1,000 — L = 2,000
Puerta balconera de 2 hojas
Color: 654 - V. BLANCO
Ancho: 2,000 - **Alto:** 2,100
PUERTA COMPUESTA POR DOS HOJAS INTERIORES CON INVERSORA, HOJA ACTIVA DERECHA, ZAPATA DE ALUMINIO EN MARCO INFERIOR, PERNIOS, MANILLA INT-EXT P/ CERRADURA + CILINDRO VIDRIO RECOCIDO DE 6 MM, TINTEX ELABORADO CON PERFILES DE PVC-U, FORMULACIÓN KOMALIT-Z, CON ESTABILIZANTES SIN PLOMO Y LIBRE DE METALES PESADOS EN SU PROCESO. CON REFUERZOS PERIMETRALES DE ACERO CINCADO EN EL INTERIOR DE LOS PERFILES DE MARCO Y HOJA. CANAL DE HERRAJE DE 16 MM. CON JUNTA PERIMETRAL DE ESTANQUEIDAD DE EPDM EN MARCO Y HOJA. CON CÁMARA DE DESAGÜE. GALCE DE MARCO Y HOJA INCLINADO AL EXTERIOR. ESPESOR DEL PERFIL 58 MM. JUNQUILLOS DE ACUERDO AL ESPESOR DEL VIDRIO CON JUNTA COEXTRUSIONADA. CON HERRAJE ALEMÁN TIPO LOOK INOX. SELLADO PERIMETRAL INTERIOR Y EXTERIOR DE LA CANCELERÍA CON ESPUMA DE POLIURETANO Y SILICON 100%, TIPO NEUTRO.

Pos. 12 - area canina
A = 2,100 — L = 900
Puerta balconera interior
Color: 654 - V. BLANCO
Ancho: 900 - **Alto:** 2,100
PUERTA COMPUESTA POR UNA HOJA INTERIOR IZQUIERDA, ZAPATA DE ALUMINIO EN MARCO INFERIOR, PERNIOS, MANILLA INT-EXT P/ CERRADURA + CILINDRO VIDRIO RECOCIDO DE 6 MM, TINTEX ELABORADO CON PERFILES DE PVC-U, FORMULACIÓN KOMALIT-Z, CON ESTABILIZANTES SIN PLOMO Y LIBRE DE METALES PESADOS EN SU PROCESO. CON REFUERZOS PERIMETRALES DE ACERO CINCADO EN EL INTERIOR DE LOS PERFILES DE MARCO Y HOJA. CANAL DE HERRAJE DE 16 MM. CON JUNTA PERIMETRAL DE ESTANQUEIDAD DE EPDM EN MARCO Y HOJA. CON CÁMARA DE DESAGÜE. GALCE DE MARCO Y HOJA INCLINADO AL EXTERIOR. ESPESOR DEL PERFIL 58 MM. JUNQUILLOS DE ACUERDO AL ESPESOR DEL VIDRIO CON JUNTA COEXTRUSIONADA. CON HERRAJE ALEMÁN TIPO LOOK INOX. SELLADO PERIMETRAL INTERIOR Y EXTERIOR DE LA CANCELERÍA CON ESPUMA DE POLIURETANO Y SILICON 100%, TIPO NEUTRO.
UDS: 16

Pos. 13 - area canina
A = 2,100 — L = 1,000
Puerta balconera interior
Color: 654 - V. BLANCO
Ancho: 1,000 - **Alto:** 2,100
PUERTA COMPUESTA POR UNA HOJA INTERIOR IZQUIERDA, ZAPATA DE ALUMINIO EN MARCO INFERIOR, PERNIOS, MANILLA INT-EXT P/ CERRADURA + CILINDRO VIDRIO RECOCIDO DE 6 MM, TINTEX ELABORADO CON PERFILES DE PVC-U, FORMULACIÓN KOMALIT-Z, CON ESTABILIZANTES SIN PLOMO Y LIBRE DE METALES PESADOS EN SU PROCESO. CON REFUERZOS PERIMETRALES DE ACERO CINCADO EN EL INTERIOR DE LOS PERFILES DE MARCO Y HOJA. CANAL DE HERRAJE DE 16 MM. CON JUNTA PERIMETRAL DE ESTANQUEIDAD DE EPDM EN MARCO Y HOJA. CON CÁMARA DE DESAGÜE. GALCE DE MARCO Y HOJA INCLINADO AL EXTERIOR. ESPESOR DEL PERFIL 58 MM. JUNQUILLOS DE ACUERDO AL ESPESOR DEL VIDRIO CON JUNTA COEXTRUSIONADA. CON HERRAJE ALEMÁN TIPO LOOK INOX. SELLADO PERIMETRAL INTERIOR Y EXTERIOR DE LA CANCELERÍA CON ESPUMA DE POLIURETANO Y SILICON 100%, TIPO NEUTRO.

Pos. 14 - cto maquinas
A = 2,100 — L1 = 650, L2 = 650 — L = 1,300
Puerta balconera de 2 hojas
Color: 654 - V. BLANCO
Ancho: 1,300 - **Alto:** 2,100
PUERTA COMPUESTA POR DOS HOJAS INTERIORES CON INVERSORA, HOJA ACTIVA DERECHA, ZAPATA DE ALUMINIO EN MARCO INFERIOR, PERNIOS, MANILLA INT-EXT P/ CERRADURA + CILINDRO VIDRIO RECOCIDO DE 6 MM, TINTEX ELABORADO CON PERFILES DE PVC-U, FORMULACIÓN KOMALIT-Z, CON ESTABILIZANTES SIN PLOMO Y LIBRE DE METALES PESADOS EN SU PROCESO. CON REFUERZOS PERIMETRALES DE ACERO CINCADO EN EL INTERIOR DE LOS PERFILES DE MARCO Y HOJA. CANAL DE HERRAJE DE 16 MM. CON JUNTA PERIMETRAL DE ESTANQUEIDAD DE EPDM EN MARCO Y HOJA. CON CÁMARA DE DESAGÜE. GALCE DE MARCO Y HOJA INCLINADO AL EXTERIOR. ESPESOR DEL PERFIL 58 MM. JUNQUILLOS DE ACUERDO AL ESPESOR DEL VIDRIO CON JUNTA COEXTRUSIONADA. CON HERRAJE ALEMÁN TIPO LOOK INOX. SELLADO PERIMETRAL INTERIOR Y EXTERIOR DE LA CANCELERÍA CON ESPUMA DE POLIURETANO Y SILICON 100%, TIPO NEUTRO.
UDS: 1

Pos. 15 - cisterna
A = 2,100 — L1 = 650, L2 = 650 — L = 1,300
Puerta balconera de 2 hojas
Color: 654 - V. BLANCO
Ancho: 1,300 - **Alto:** 2,100
PUERTA COMPUESTA POR DOS HOJAS INTERIORES CON INVERSORA, HOJA ACTIVA DERECHA, ZAPATA DE ALUMINIO EN MARCO INFERIOR, PERNIOS, MANILLA INT-EXT P/ CERRADURA + CILINDRO VIDRIO RECOCIDO DE 6 MM, TINTEX ELABORADO CON PERFILES DE PVC-U, FORMULACIÓN KOMALIT-Z, CON ESTABILIZANTES SIN PLOMO Y LIBRE DE METALES PESADOS EN SU PROCESO. CON REFUERZOS PERIMETRALES DE ACERO CINCADO EN EL INTERIOR DE LOS PERFILES DE MARCO Y HOJA. CANAL DE HERRAJE DE 16 MM. CON JUNTA PERIMETRAL DE ESTANQUEIDAD DE EPDM EN MARCO Y HOJA. CON CÁMARA DE DESAGÜE. GALCE DE MARCO Y HOJA INCLINADO AL EXTERIOR. ESPESOR DEL PERFIL 58 MM. JUNQUILLOS DE ACUERDO AL ESPESOR DEL VIDRIO CON JUNTA COEXTRUSIONADA. CON HERRAJE ALEMÁN TIPO LOOK INOX. SELLADO PERIMETRAL INTERIOR Y EXTERIOR DE LA CANCELERÍA CON ESPUMA DE POLIURETANO Y SILICON 100%, TIPO NEUTRO.

Pos. 22 - oficina cia seguridad
A = 2,100 — L = 1,000
Puerta balconera interior
Color: 654 - V. BLANCO
Ancho: 1,000 - **Alto:** 2,100
PUERTA COMPUESTA POR UNA HOJA INTERIOR IZQUIERDA, ZAPATA DE ALUMINIO EN MARCO INFERIOR, PERNIOS, MANILLA INT-EXT P/ CERRADURA + CILINDRO VIDRIO RECOCIDO DE 6 MM, TINTEX ELABORADO CON PERFILES DE PVC-U, FORMULACIÓN KOMALIT-Z, CON ESTABILIZANTES SIN PLOMO Y LIBRE DE METALES PESADOS EN SU PROCESO. CON REFUERZOS PERIMETRALES DE ACERO CINCADO EN EL INTERIOR DE LOS PERFILES DE MARCO Y HOJA. CANAL DE HERRAJE DE 16 MM. CON JUNTA PERIMETRAL DE ESTANQUEIDAD DE EPDM EN MARCO Y HOJA. CON CÁMARA DE DESAGÜE. GALCE DE MARCO Y HOJA INCLINADO AL EXTERIOR. ESPESOR DEL PERFIL 58 MM. JUNQUILLOS DE ACUERDO AL ESPESOR DEL VIDRIO CON JUNTA COEXTRUSIONADA. CON HERRAJE ALEMÁN TIPO LOOK INOX. SELLADO PERIMETRAL INTERIOR Y EXTERIOR DE LA CANCELERÍA CON ESPUMA DE POLIURETANO Y SILICON 100%, TIPO NEUTRO.
UDS: 1

Pos. 23 - wc oficina cia seguridad
A = 2,100 — L = 700
Puerta balconera interior
Color: 654 - V. BLANCO
Ancho: 700 - **Alto:** 2,100
PUERTA COMPUESTA POR UNA HOJA INTERIOR IZQUIERDA, ZAPATA DE ALUMINIO EN MARCO INFERIOR, PERNIOS, MANILLA INT-EXT P/ CERRADURA + CILINDRO PLACA BLANCA DE 10 MM DE ESPESOR EN HOJA ELABORADO CON PERFILES DE PVC-U, FORMULACIÓN KOMALIT-Z, CON ESTABILIZANTES SIN PLOMO Y LIBRE DE METALES PESADOS EN SU PROCESO. CON REFUERZOS PERIMETRALES DE ACERO CINCADO EN EL INTERIOR DE LOS PERFILES DE MARCO Y HOJA. CANAL DE HERRAJE DE 16 MM. CON JUNTA PERIMETRAL DE ESTANQUEIDAD DE EPDM EN MARCO Y HOJA. CON CÁMARA DE DESAGÜE. GALCE DE MARCO Y HOJA INCLINADO AL EXTERIOR. ESPESOR DEL PERFIL 58 MM. JUNQUILLOS DE ACUERDO AL ESPESOR DEL VIDRIO CON JUNTA COEXTRUSIONADA. CON HERRAJE ALEMÁN TIPO LOOK INOX. SELLADO PERIMETRAL INTERIOR Y EXTERIOR DE LA CANCELERÍA CON ESPUMA DE POLIURETANO Y SILICON 100%, TIPO NEUTRO.
UDS: 1

Pos. 24 - desechos humedos
A = 2,100 — L1 = 600, L2 = 600 — L = 1,200
Puerta balconera de 2 hojas
Color: 654 - V. BLANCO
Ancho: 1,200 - **Alto:** 2,100
PUERTA COMPUESTA POR DOS HOJAS INTERIORES CON INVERSORA, HOJA ACTIVA DERECHA, ZAPATA DE ALUMINIO EN MARCO INFERIOR, PERNIOS, MANILLA INT-EXT P/ CERRADURA + CILINDRO VIDRIO RECOCIDO DE 6 MM, TINTEX ELABORADO CON PERFILES DE PVC-U, FORMULACIÓN KOMALIT-Z, CON ESTABILIZANTES SIN PLOMO Y LIBRE DE METALES PESADOS EN SU PROCESO. CON REFUERZOS PERIMETRALES DE ACERO CINCADO EN EL INTERIOR DE LOS PERFILES DE MARCO Y HOJA. CANAL DE HERRAJE DE 16 MM. CON JUNTA PERIMETRAL DE ESTANQUEIDAD DE EPDM EN MARCO Y HOJA. CON CÁMARA DE DESAGÜE. GALCE DE MARCO Y HOJA INCLINADO AL EXTERIOR. ESPESOR DEL PERFIL 58 MM. JUNQUILLOS DE ACUERDO AL ESPESOR DEL VIDRIO CON JUNTA COEXTRUSIONADA. CON HERRAJE ALEMÁN TIPO LOOK INOX. SELLADO PERIMETRAL INTERIOR Y EXTERIOR DE LA CANCELERÍA CON ESPUMA DE POLIURETANO Y SILICON 100%, TIPO NEUTRO.

Pos. 16 - escalera
A = 2,100 — L = 1,000
Puerta balconera interior
Color: 654 - V. BLANCO
Ancho: 1,000 - **Alto:** 2,100
PUERTA COMPUESTA POR UNA HOJA INTERIOR IZQUIERDA, ZAPATA DE ALUMINIO EN MARCO INFERIOR, PERNIOS, MANILLA INT-EXT P/ CERRADURA + CILINDRO VIDRIO RECOCIDO DE 6 MM, TINTEX ELABORADO CON PERFILES DE PVC-U, FORMULACIÓN KOMALIT-Z, CON ESTABILIZANTES SIN PLOMO Y LIBRE DE METALES PESADOS EN SU PROCESO. CON REFUERZOS PERIMETRALES DE ACERO CINCADO EN EL INTERIOR DE LOS PERFILES DE MARCO Y HOJA. CANAL DE HERRAJE DE 16 MM. CON JUNTA PERIMETRAL DE ESTANQUEIDAD DE EPDM EN MARCO Y HOJA. CON CÁMARA DE DESAGÜE. GALCE DE MARCO Y HOJA INCLINADO AL EXTERIOR. ESPESOR DEL PERFIL 58 MM. JUNQUILLOS DE ACUERDO AL ESPESOR DEL VIDRIO CON JUNTA COEXTRUSIONADA. CON HERRAJE ALEMÁN TIPO LOOK INOX. SELLADO PERIMETRAL INTERIOR Y EXTERIOR DE LA CANCELERÍA CON ESPUMA DE POLIURETANO Y SILICON 100%, TIPO NEUTRO.
UDS: 1

Pos. 17 - salida emergencia
A = 2,100 — L1 = 1,150, L2 = 1,150 — L = 2,300
Puerta balconera de 2 hojas
Color: 654 - V. BLANCO
Ancho: 2,300 - **Alto:** 2,100
PUERTA COMPUESTA POR DOS HOJAS INTERIORES CON INVERSORA, HOJA ACTIVA DERECHA, ZAPATA DE ALUMINIO EN MARCO INFERIOR, PERNIOS, MANILLA INT-EXT P/ CERRADURA + CILINDRO VIDRIO RECOCIDO DE 6 MM, TINTEX ELABORADO CON PERFILES DE PVC-U, FORMULACIÓN KOMALIT-Z, CON ESTABILIZANTES SIN PLOMO Y LIBRE DE METALES PESADOS EN SU PROCESO. CON REFUERZOS PERIMETRALES DE ACERO CINCADO EN EL INTERIOR DE LOS PERFILES DE MARCO Y HOJA. CANAL DE HERRAJE DE 16 MM. CON JUNTA PERIMETRAL DE ESTANQUEIDAD DE EPDM EN MARCO Y HOJA. CON CÁMARA DE DESAGÜE. GALCE DE MARCO Y HOJA INCLINADO AL EXTERIOR. ESPESOR DEL PERFIL 58 MM. JUNQUILLOS DE ACUERDO AL ESPESOR DEL VIDRIO CON JUNTA COEXTRUSIONADA. CON HERRAJE ALEMÁN TIPO LOOK INOX. SELLADO PERIMETRAL INTERIOR Y EXTERIOR DE LA CANCELERÍA CON ESPUMA DE POLIURETANO Y SILICON 100%, TIPO NEUTRO.





Pos. 39 - gimnasio
A = 2,100 — L = 5,200
Color: 654 - V. BLANCO
Ancho: 5,200 - **Alto:** 2,100
PUERTA COMPUESTA POR DOS HOJAS EXTERIORES CON INVERSORA, HOJA ACTIVA DERECHA, ZAPATA DE ALUMINIO EN MARCO INFERIOR, PERNIOS, MANILLA INT-EXT P/ CERRADURA + CILINDRO + FIJOS LATERALES VIDRIO RECOCIDO DE 6 MM, TINTEX ELABORADO CON PERFILES DE PVC-U, FORMULACIÓN KOMALIT-Z, CON ESTABILIZANTES SIN PLOMO Y LIBRE DE METALES PESADOS EN SU PROCESO. CON REFUERZOS PERIMETRALES DE ACERO CINCADO EN EL INTERIOR DE LOS PERFILES DE MARCO Y HOJA. CANAL DE HERRAJE DE 16 MM. CON JUNTA PERIMETRAL DE ESTANQUEIDAD DE EPDM EN MARCO Y HOJA. CON CÁMARA DE DESAGÜE. GALCE DE MARCO Y HOJA INCLINADO AL EXTERIOR. ESPESOR DEL PERFIL 58 MM. JUNQUILLOS DE ACUERDO AL ESPESOR DEL VIDRIO CON JUNTA COEXTRUSIONADA. CON HERRAJE ALEMÁN TIPO LOOK INOX. SELLADO PERIMETRAL INTERIOR Y EXTERIOR DE LA CANCELERÍA CON ESPUMA DE POLIURETANO Y SILICON 100%, TIPO NEUTRO.
UDS: 2

Pos. 40 - dormitorios
A = 2,100 — L = 1,000
Puerta balconera interior
Color: 654 - V. BLANCO
Ancho: 1,000 - **Alto:** 2,100
PUERTA COMPUESTA POR UNA HOJA INTERIOR IZQUIERDA, ZAPATA DE ALUMINIO EN MARCO INFERIOR, PERNIOS, MANILLA INT-EXT P/ CERRADURA + CILINDRO VIDRIO RECOCIDO DE 6 MM, TINTEX ELABORADO CON PERFILES DE PVC-U, FORMULACIÓN KOMALIT-Z, CON ESTABILIZANTES SIN PLOMO Y LIBRE DE METALES PESADOS EN SU PROCESO. CON REFUERZOS PERIMETRALES DE ACERO CINCADO EN EL INTERIOR DE LOS PERFILES DE MARCO Y HOJA. CANAL DE HERRAJE DE 16 MM. CON JUNTA PERIMETRAL DE ESTANQUEIDAD DE EPDM EN MARCO Y HOJA. CON CÁMARA DE DESAGÜE. GALCE DE MARCO Y HOJA INCLINADO AL EXTERIOR. ESPESOR DEL PERFIL 58 MM. JUNQUILLOS DE ACUERDO AL ESPESOR DEL VIDRIO CON JUNTA COEXTRUSIONADA. CON HERRAJE ALEMÁN TIPO LOOK INOX. SELLADO PERIMETRAL INTERIOR Y EXTERIOR DE LA CANCELERÍA CON ESPUMA DE POLIURETANO Y SILICON 100%, TIPO NEUTRO.
UDS: 14

Pos. 41 - acceso alojamiento oficia
A = 2,100 — L = 2,500
Color: 654 - V. BLANCO
Ancho: 2,500 - **Alto:** 2,100
PUERTA COMPUESTA POR DOS HOJAS INTERIORES CON INVERSORA, HOJA ACTIVA DERECHA, ZAPATA DE ALUMINIO EN MARCO INFERIOR, PERNIOS, MANILLA INT-EXT P/ CERRADURA + CILINDRO + FIJOS LATERALES VIDRIO RECOCIDO DE 6 MM, TINTEX ELABORADO CON PERFILES DE PVC-U, FORMULACIÓN KOMALIT-Z, CON ESTABILIZANTES SIN PLOMO Y LIBRE DE METALES PESADOS EN SU PROCESO. CON REFUERZOS PERIMETRALES DE ACERO CINCADO EN EL INTERIOR DE LOS PERFILES DE MARCO Y HOJA. CANAL DE HERRAJE DE 16 MM. CON JUNTA PERIMETRAL DE ESTANQUEIDAD DE EPDM EN MARCO Y HOJA. CON CÁMARA DE DESAGÜE. GALCE DE MARCO Y HOJA INCLINADO AL EXTERIOR. ESPESOR DEL PERFIL 58 MM. JUNQUILLOS DE ACUERDO AL ESPESOR DEL VIDRIO CON JUNTA COEXTRUSIONADA. CON HERRAJE ALEMÁN TIPO LOOK INOX. SELLADO PERIMETRAL INTERIOR Y EXTERIOR DE LA CANCELERÍA CON ESPUMA DE POLIURETANO Y SILICON 100%, TIPO NEUTRO.

Pos. 42 - alojamiento oficiales
A = 2,100 — L = 1,000
Puerta balconera interior
Color: 654 - V. BLANCO
Ancho: 1,000 - **Alto:** 2,100
PUERTA COMPUESTA POR UNA HOJA INTERIOR IZQUIERDA, ZAPATA DE ALUMINIO EN MARCO INFERIOR, PERNIOS, MANILLA INT-EXT P/ CERRADURA + CILINDRO VIDRIO RECOCIDO DE 6 MM, TINTEX ELABORADO CON PERFILES DE PVC-U, FORMULACIÓN KOMALIT-Z, CON ESTABILIZANTES SIN PLOMO Y LIBRE DE METALES PESADOS EN SU PROCESO. CON REFUERZOS PERIMETRALES DE ACERO CINCADO EN EL INTERIOR DE LOS PERFILES DE MARCO Y HOJA. CANAL DE HERRAJE DE 16 MM. CON JUNTA PERIMETRAL DE ESTANQUEIDAD DE EPDM EN MARCO Y HOJA. CON CÁMARA DE DESAGÜE. GALCE DE MARCO Y HOJA INCLINADO AL EXTERIOR. ESPESOR DEL PERFIL 58 MM. JUNQUILLOS DE ACUERDO AL ESPESOR DEL VIDRIO CON JUNTA COEXTRUSIONADA. CON HERRAJE ALEMÁN TIPO LOOK INOX. SELLADO PERIMETRAL INTERIOR Y EXTERIOR DE LA CANCELERÍA CON ESPUMA DE POLIURETANO Y SILICON 100%, TIPO NEUTRO.
UDS: 7

Pos. 43 - wc alojamiento oficiales
A = 2,100 — L = 800
Puerta balconera interior
Color: 654 - V. BLANCO
Ancho: 800 - **Alto:** 2,100
PUERTA COMPUESTA POR UNA HOJA INTERIOR IZQUIERDA, ZAPATA DE ALUMINIO EN MARCO INFERIOR, PERNIOS, MANILLA INT-EXT P/ CERRADURA + CILINDRO PLACA BLANCA DE 10 MM DE ESPESOR EN HOJA ELABORADO CON PERFILES DE PVC-U, FORMULACIÓN KOMALIT-Z, CON ESTABILIZANTES SIN PLOMO Y LIBRE DE METALES PESADOS EN SU PROCESO. CON REFUERZOS PERIMETRALES DE ACERO CINCADO EN EL INTERIOR DE LOS PERFILES DE MARCO Y HOJA. CANAL DE HERRAJE DE 16 MM. CON JUNTA PERIMETRAL DE ESTANQUEIDAD DE EPDM EN MARCO Y HOJA. CON CÁMARA DE DESAGÜE. GALCE DE MARCO Y HOJA INCLINADO AL EXTERIOR. ESPESOR DEL PERFIL 58 MM. JUNQUILLOS DE ACUERDO AL ESPESOR DEL VIDRIO CON JUNTA COEXTRUSIONADA. CON HERRAJE ALEMÁN TIPO LOOK INOX. SELLADO PERIMETRAL INTERIOR Y EXTERIOR DE LA CANCELERÍA CON ESPUMA DE POLIURETANO Y SILICON 100%, TIPO NEUTRO.
UDS: 7

Pos. 44 - of biblioteca
A = 2,100 — L = 1,000
Puerta balconera de 2 hojas
Color: 654 - V. BLANCO
Ancho: 1,000 - **Alto:** 2,100
PUERTA COMPUESTA POR DOS HOJAS INTERIORES CON INVERSORA, HOJA ACTIVA DERECHA, ZAPATA DE ALUMINIO EN MARCO INFERIOR, PERNIOS, MANILLA INT-EXT P/ CERRADURA + CILINDRO VIDRIO RECOCIDO DE 6 MM, TINTEX ELABORADO CON PERFILES DE PVC-U, FORMULACIÓN KOMALIT-Z, CON ESTABILIZANTES SIN PLOMO Y LIBRE DE METALES PESADOS EN SU PROCESO. CON REFUERZOS PERIMETRALES DE ACERO CINCADO EN EL INTERIOR DE LOS PERFILES DE MARCO Y HOJA. CANAL DE HERRAJE DE 16 MM. CON JUNTA PERIMETRAL DE ESTANQUEIDAD DE EPDM EN MARCO Y HOJA. CON CÁMARA DE DESAGÜE. GALCE DE MARCO Y HOJA INCLINADO AL EXTERIOR. ESPESOR DEL PERFIL 58 MM. JUNQUILLOS DE ACUERDO AL ESPESOR DEL VIDRIO CON JUNTA COEXTRUSIONADA. CON HERRAJE ALEMÁN TIPO LOOK INOX. SELLADO PERIMETRAL INTERIOR Y EXTERIOR DE LA CANCELERÍA CON ESPUMA DE POLIURETANO Y SILICON 100%, TIPO NEUTRO.

Pos. 45 - biblioteca
A = 2,100 — L1 = 1,000, L2 = 1,000 — L = 2,000
Puerta balconera de 2 hojas
Color: 654 - V. BLANCO
Ancho: 2,000 - **Alto:** 2,100
PUERTA COMPUESTA POR DOS HOJAS INTERIORES CON INVERSORA, HOJA ACTIVA DERECHA, ZAPATA DE ALUMINIO EN MARCO INFERIOR, PERNIOS, MANILLA INT-EXT P/ CERRADURA + CILINDRO VIDRIO RECOCIDO DE 6 MM, TINTEX ELABORADO CON PERFILES DE PVC-U, FORMULACIÓN KOMALIT-Z, CON ESTABILIZANTES SIN PLOMO Y LIBRE DE METALES PESADOS EN SU PROCESO. CON REFUERZOS PERIMETRALES DE ACERO CINCADO EN EL INTERIOR DE LOS PERFILES DE MARCO Y HOJA. CANAL DE HERRAJE DE 16 MM. CON JUNTA PERIMETRAL DE ESTANQUEIDAD DE EPDM EN MARCO Y HOJA. CON CÁMARA DE DESAGÜE. GALCE DE MARCO Y HOJA INCLINADO AL EXTERIOR. ESPESOR DEL PERFIL 58 MM. JUNQUILLOS DE ACUERDO AL ESPESOR DEL VIDRIO CON JUNTA COEXTRUSIONADA. CON HERRAJE ALEMÁN TIPO LOOK INOX. SELLADO PERIMETRAL INTERIOR Y EXTERIOR DE LA CANCELERÍA CON ESPUMA DE POLIURETANO Y SILICON 100%, TIPO NEUTRO.
UDS: 1

Pos. 46 - taller carpinteria
A = 2,100 — L1 = 1,000, L2 = 1,000 — L = 2,000
Puerta balconera de 2 hojas
Color: 654 - V. BLANCO
Ancho: 2,000 - **Alto:** 2,100
PUERTA COMPUESTA POR DOS HOJAS INTERIORES CON INVERSORA, HOJA ACTIVA DERECHA, ZAPATA DE ALUMINIO EN MARCO INFERIOR, PERNIOS, MANILLA INT-EXT P/ CERRADURA + CILINDRO VIDRIO RECOCIDO DE 6 MM, TINTEX ELABORADO CON PERFILES DE PVC-U, FORMULACIÓN KOMALIT-Z, CON ESTABILIZANTES SIN PLOMO Y LIBRE DE METALES PESADOS EN SU PROCESO. CON REFUERZOS PERIMETRALES DE ACERO CINCADO EN EL INTERIOR DE LOS PERFILES DE MARCO Y HOJA. CANAL DE HERRAJE DE 16 MM. CON JUNTA PERIMETRAL DE ESTANQUEIDAD DE EPDM EN MARCO Y HOJA. CON CÁMARA DE DESAGÜE. GALCE DE MARCO Y HOJA INCLINADO AL EXTERIOR. ESPESOR DEL PERFIL 58 MM. JUNQUILLOS DE ACUERDO AL ESPESOR DEL VIDRIO CON JUNTA COEXTRUSIONADA. CON HERRAJE ALEMÁN TIPO LOOK INOX. SELLADO PERIMETRAL INTERIOR Y EXTERIOR DE LA CANCELERÍA CON ESPUMA DE POLIURETANO Y SILICON 100%, TIPO NEUTRO.
UDS: 1

Pos. 47 - taller herreria
A = 2,100 — L1 = 1,000, L2 = 1,000 — L = 2,000
Puerta balconera de 2 hojas
Color: 654 - V. BLANCO
Ancho: 2,000 - **Alto:** 2,100
PUERTA COMPUESTA POR DOS HOJAS INTERIORES CON INVERSORA, HOJA ACTIVA DERECHA, ZAPATA DE ALUMINIO EN MARCO INFERIOR, PERNIOS, MANILLA INT-EXT P/ CERRADURA + CILINDRO VIDRIO RECOCIDO DE 6 MM, TINTEX ELABORADO CON PERFILES DE PVC-U, FORMULACIÓN KOMALIT-Z, CON ESTABILIZANTES SIN PLOMO Y LIBRE DE METALES PESADOS EN SU PROCESO. CON REFUERZOS PERIMETRALES DE ACERO CINCADO EN EL INTERIOR DE LOS PERFILES DE MARCO Y HOJA. CANAL DE HERRAJE DE 16 MM. CON JUNTA PERIMETRAL DE ESTANQUEIDAD DE EPDM EN MARCO Y HOJA. CON CÁMARA DE DESAGÜE. GALCE DE MARCO Y HOJA INCLINADO AL EXTERIOR. ESPESOR DEL PERFIL 58 MM. JUNQUILLOS DE ACUERDO AL ESPESOR DEL VIDRIO CON JUNTA COEXTRUSIONADA. CON HERRAJE ALEMÁN TIPO LOOK INOX. SELLADO PERIMETRAL INTERIOR Y EXTERIOR DE LA CANCELERÍA CON ESPUMA DE POLIURETANO Y SILICON 100%, TIPO NEUTRO.

Pos. 51 - camarote 1er nivel
A = 2,100 — L = 800
Puerta balconera interior
Color: 654 - V. BLANCO
Ancho: 800 - **Alto:** 2,100
PUERTA COMPUESTA POR UNA HOJA INTERIOR IZQUIERDA, ZAPATA DE ALUMINIO EN MARCO INFERIOR, PERNIOS, MANILLA INT-EXT P/ CERRADURA + CILINDRO PLACA BLANCA DE 10 MM DE ESPESOR EN HOJA ELABORADO CON PERFILES DE PVC-U, FORMULACIÓN KOMALIT-Z, CON ESTABILIZANTES SIN PLOMO Y LIBRE DE METALES PESADOS EN SU PROCESO. CON REFUERZOS PERIMETRALES DE ACERO CINCADO EN EL INTERIOR DE LOS PERFILES DE MARCO Y HOJA. CANAL DE HERRAJE DE 16 MM. CON JUNTA PERIMETRAL DE ESTANQUEIDAD DE EPDM EN MARCO Y HOJA. CON CÁMARA DE DESAGÜE. GALCE DE MARCO Y HOJA INCLINADO AL EXTERIOR. ESPESOR DEL PERFIL 58 MM. JUNQUILLOS DE ACUERDO AL ESPESOR DEL VIDRIO CON JUNTA COEXTRUSIONADA. CON HERRAJE ALEMÁN TIPO LOOK INOX. SELLADO PERIMETRAL INTERIOR Y EXTERIOR DE LA CANCELERÍA CON ESPUMA DE POLIURETANO Y SILICON 100%, TIPO NEUTRO.
UDS: 1

Pos. 52 - baños 2° nivel
A = 2,100 — L = 1,000
Puerta balconera interior
Color: 654 - V. BLANCO
Ancho: 1,000 - **Alto:** 2,100
PUERTA COMPUESTA POR UNA HOJA INTERIOR IZQUIERDA, ZAPATA DE ALUMINIO EN MARCO INFERIOR, PERNIOS, MANILLA INT-EXT P/ CERRADURA + CILINDRO PLACA BLANCA DE 10 MM DE ESPESOR EN HOJA ELABORADO CON PERFILES DE PVC-U, FORMULACIÓN KOMALIT-Z, CON ESTABILIZANTES SIN PLOMO Y LIBRE DE METALES PESADOS EN SU PROCESO. CON REFUERZOS PERIMETRALES DE ACERO CINCADO EN EL INTERIOR DE LOS PERFILES DE MARCO Y HOJA. CANAL DE HERRAJE DE 16 MM. CON JUNTA PERIMETRAL DE ESTANQUEIDAD DE EPDM EN MARCO Y HOJA. CON CÁMARA DE DESAGÜE. GALCE DE MARCO Y HOJA INCLINADO AL EXTERIOR. ESPESOR DEL PERFIL 58 MM. JUNQUILLOS DE ACUERDO AL ESPESOR DEL VIDRIO CON JUNTA COEXTRUSIONADA. CON HERRAJE ALEMÁN TIPO LOOK INOX. SELLADO PERIMETRAL INTERIOR Y EXTERIOR DE LA CANCELERÍA CON ESPUMA DE POLIURETANO Y SILICON 100%, TIPO NEUTRO.
UDS: 2

Pos. 53 - camarote 2° nivel
A = 2,100 — L = 800
Puerta balconera interior
Color: 654 - V. BLANCO
Ancho: 800 - **Alto:** 2,100
PUERTA COMPUESTA POR UNA HOJA INTERIOR IZQUIERDA, ZAPATA DE ALUMINIO EN MARCO INFERIOR, PERNIOS, MANILLA INT-EXT P/ CERRADURA + CILINDRO PLACA BLANCA DE 10 MM DE ESPESOR EN HOJA ELABORADO CON PERFILES DE PVC-U, FORMULACIÓN KOMALIT-Z, CON ESTABILIZANTES SIN PLOMO Y LIBRE DE METALES PESADOS EN SU PROCESO. CON REFUERZOS PERIMETRALES DE ACERO CINCADO EN EL INTERIOR DE LOS PERFILES DE MARCO Y HOJA. CANAL DE HERRAJE DE 16 MM. CON JUNTA PERIMETRAL DE ESTANQUEIDAD DE EPDM EN MARCO Y HOJA. CON CÁMARA DE DESAGÜE. GALCE DE MARCO Y HOJA INCLINADO AL EXTERIOR. ESPESOR DEL PERFIL 58 MM. JUNQUILLOS DE ACUERDO AL ESPESOR DEL VIDRIO CON JUNTA COEXTRUSIONADA. CON HERRAJE ALEMÁN TIPO LOOK INOX. SELLADO PERIMETRAL INTERIOR Y EXTERIOR DE LA CANCELERÍA CON ESPUMA DE POLIURETANO Y SILICON 100%, TIPO NEUTRO.

Pos. 54 - acc. ofna pb
A = 2,100 — L1 = 1,000, L2 = 1,100 — L = 2,100
Puerta balconera interior y fijo lateral
Color: 654 - V. BLANCO
Ancho: 2,100 - **Alto:** 2,100
PUERTA COMPUESTA POR UNA HOJA INTERIOR IZQUIERDA, ZAPATA DE ALUMINIO EN MARCO INFERIOR, PERNIOS, MANILLA INT-EXT P/ CERRADURA + CILINDRO + FIJO LATERAL VIDRIO RECOCIDO DE 6 MM, TINTEX ELABORADO CON PERFILES DE PVC-U, FORMULACIÓN KOMALIT-Z, CON ESTABILIZANTES SIN PLOMO Y LIBRE DE METALES PESADOS EN SU PROCESO. CON REFUERZOS PERIMETRALES DE ACERO CINCADO EN EL INTERIOR DE LOS PERFILES DE MARCO Y HOJA. CANAL DE HERRAJE DE 16 MM. CON JUNTA PERIMETRAL DE ESTANQUEIDAD DE EPDM EN MARCO Y HOJA. CON CÁMARA DE DESAGÜE. GALCE DE MARCO Y HOJA INCLINADO AL EXTERIOR. ESPESOR DEL PERFIL 58 MM. JUNQUILLOS DE ACUERDO AL ESPESOR DEL VIDRIO CON JUNTA COEXTRUSIONADA. CON HERRAJE ALEMÁN TIPO LOOK INOX. SELLADO PERIMETRAL INTERIOR Y EXTERIOR DE LA CANCELERÍA CON ESPUMA DE POLIURETANO Y SILICON 100%, TIPO NEUTRO.
UDS: 10

Pos. 55 - acc. ofna 1er nivel
A = 2,100 — L1 = 1,000, L2 = 1,100 — L = 2,100
Puerta balconera interior y fijo lateral
Color: 654 - V. BLANCO
Ancho: 2,100 - **Alto:** 2,100
PUERTA COMPUESTA POR UNA HOJA INTERIOR IZQUIERDA, ZAPATA DE ALUMINIO EN MARCO INFERIOR, PERNIOS, MANILLA INT-EXT P/ CERRADURA + CILINDRO + FIJO LATERAL VIDRIO RECOCIDO DE 6 MM, TINTEX ELABORADO CON PERFILES DE PVC-U, FORMULACIÓN KOMALIT-Z, CON ESTABILIZANTES SIN PLOMO Y LIBRE DE METALES PESADOS EN SU PROCESO. CON REFUERZOS PERIMETRALES DE ACERO CINCADO EN EL INTERIOR DE LOS PERFILES DE MARCO Y HOJA. CANAL DE HERRAJE DE 16 MM. CON JUNTA PERIMETRAL DE ESTANQUEIDAD DE EPDM EN MARCO Y HOJA. CON CÁMARA DE DESAGÜE. GALCE DE MARCO Y HOJA INCLINADO AL EXTERIOR. ESPESOR DEL PERFIL 58 MM. JUNQUILLOS DE ACUERDO AL ESPESOR DEL VIDRIO CON JUNTA COEXTRUSIONADA. CON HERRAJE ALEMÁN TIPO LOOK INOX. SELLADO PERIMETRAL INTERIOR Y EXTERIOR DE LA CANCELERÍA CON ESPUMA DE POLIURETANO Y SILICON 100%, TIPO NEUTRO.
UDS: 6

Pos. 56 - acc. ofna 1er nivel
A = 2,100 — L = 4,200
Corredera 4 hojas
Color: 654 - V. BLANCO
Ancho: 4,200 - **Alto:** 2,100
CANCEL DESLIZANTE COMPUESTO POR DOS HOJAS MOVILES DE CIERRE CENTRAL Y DOS FIJAS LATERALES TIRADOR INTERIOR EN AMBAS HOJAS CON PALANCA P/CIERRE SIN CILINDRO VIDRIO RECOCIDO DE 6 MM, TINTEX ELABORADO CON PERFILES DE PVC-U, FORMULACIÓN KOMALIT-Z, CON ESTABILIZANTES SIN PLOMO Y LIBRE DE METALES PESADOS EN SU PROCESO. CON REFUERZOS PERIMETRALES DE ACERO CINCADO EN EL INTERIOR DE LOS PERFILES DE MARCO Y HOJA. CANAL DE HERRAJE DE 16 MM. CON FELPA PERIMETRAL EN HOJAS. CON CÁMARA DE DESAGÜE. GALCE DE MARCO Y HOJA INCLINADO AL EXTERIOR. ESPESORES DEL PERFIL: HOJAS DE 54 MM Y EL DE MARCO DE 80 MM. JUNQUILLOS DE ACUERDO AL ESPESOR DEL VIDRIO CON JUNTA COEXTRUSIONADA. CON HERRAJE ALEMÁN TIPO LOOK INOX. SELLADO PERIMETRAL INTERIOR Y EXTERIOR DE LA CANCELERÍA CON ESPUMA DE POLIURETANO Y SILICON 100%, TIPO NEUTRO.

Pos. 57 - acc. ofna 2° nivel
A = 2,100 — L = 4,250
Corredera 4 hojas
Color: 654 - V. BLANCO
Ancho: 4,250 - **Alto:** 2,100
CANCEL DESLIZANTE COMPUESTO POR DOS HOJAS MOVILES DE CIERRE CENTRAL Y DOS FIJAS LATERALES TIRADOR INTERIOR EN AMBAS HOJAS CON PALANCA P/CIERRE SIN CILINDRO VIDRIO RECOCIDO DE 6 MM, TINTEX ELABORADO CON PERFILES DE PVC-U, FORMULACIÓN KOMALIT-Z, CON ESTABILIZANTES SIN PLOMO Y LIBRE DE METALES PESADOS EN SU PROCESO. CON REFUERZOS PERIMETRALES DE ACERO CINCADO EN EL INTERIOR DE LOS PERFILES DE MARCO Y HOJA. CANAL DE HERRAJE DE 16 MM. CON FELPA PERIMETRAL EN HOJAS. CON CÁMARA DE DESAGÜE. GALCE DE MARCO Y HOJA INCLINADO AL EXTERIOR. ESPESORES DEL PERFIL: HOJAS DE 54 MM Y EL DE MARCO DE 80 MM. JUNQUILLOS DE ACUERDO AL ESPESOR DEL VIDRIO CON JUNTA COEXTRUSIONADA. CON HERRAJE ALEMÁN TIPO LOOK INOX. SELLADO PERIMETRAL INTERIOR Y EXTERIOR DE LA CANCELERÍA CON ESPUMA DE POLIURETANO Y SILICON 100%, TIPO NEUTRO.
UDS: 1

Pos. 58 - acc. ofna 2° nivel
A = 2,100 — L1 = 1,000, L2 = 1,200, L3 = 1,200 — L = 3,400
Puerta balconera interior y fijo lateral
Color: 654 - V. BLANCO
Ancho: 3,400 - **Alto:** 2,100
PUERTA COMPUESTA POR UNA HOJA INTERIOR IZQUIERDA, ZAPATA DE ALUMINIO EN MARCO INFERIOR, PERNIOS, MANILLA INT-EXT P/ CERRADURA + CILINDRO + FIJO LATERAL CON POSTE AL CENTRO VIDRIO RECOCIDO DE 6 MM, TINTEX ELABORADO CON PERFILES DE PVC-U, FORMULACIÓN KOMALIT-Z, CON ESTABILIZANTES SIN PLOMO Y LIBRE DE METALES PESADOS EN SU PROCESO. CON REFUERZOS PERIMETRALES DE ACERO CINCADO EN EL INTERIOR DE LOS PERFILES DE MARCO Y HOJA. CANAL DE HERRAJE DE 16 MM. CON JUNTA PERIMETRAL DE ESTANQUEIDAD DE EPDM EN MARCO Y HOJA. CON CÁMARA DE DESAGÜE. GALCE DE MARCO Y HOJA INCLINADO AL EXTERIOR. ESPESOR DEL PERFIL 58 MM. JUNQUILLOS DE ACUERDO AL ESPESOR DEL VIDRIO CON JUNTA COEXTRUSIONADA. CON HERRAJE ALEMÁN TIPO LOOK INOX. SELLADO PERIMETRAL INTERIOR Y EXTERIOR DE LA CANCELERÍA CON ESPUMA DE POLIURETANO Y SILICON 100%, TIPO NEUTRO.
UDS: 1

Pos. 59 - acc. ofna 2° nivel
A = 2,100 — L = 3,000
Puerta balconera interior y fijo lateral
Color: 654 - V. BLANCO
Ancho: 3,000 - **Alto:** 2,100
PUERTA COMPUESTA POR UNA HOJA INTERIOR IZQUIERDA, ZAPATA DE ALUMINIO EN MARCO INFERIOR, PERNIOS, MANILLA INT-EXT P/ CERRADURA + CILINDRO + FIJO LATERAL CON POSTE AL CENTRO VIDRIO RECOCIDO DE 6 MM, TINTEX ELABORADO CON PERFILES DE PVC-U, FORMULACIÓN KOMALIT-Z, CON ESTABILIZANTES SIN PLOMO Y LIBRE DE METALES PESADOS EN SU PROCESO. CON REFUERZOS PERIMETRALES DE ACERO CINCADO EN EL INTERIOR DE LOS PERFILES DE MARCO Y HOJA. CANAL DE HERRAJE DE 16 MM. CON FELPA PERIMETRAL EN HOJAS. CON CÁMARA DE DESAGÜE. GALCE DE MARCO Y HOJA INCLINADO AL EXTERIOR. ESPESOR DEL PERFIL 58 MM. JUNQUILLOS DE ACUERDO AL ESPESOR DEL VIDRIO CON JUNTA COEXTRUSIONADA. CON HERRAJE ALEMÁN TIPO LOOK INOX. SELLADO PERIMETRAL INTERIOR Y EXTERIOR DE LA CANCELERÍA CON ESPUMA DE POLIURETANO Y SILICON 100%, TIPO NEUTRO.

Pos. 60 - fijo ofna pb
A = 2,100 — VIDRIO de 06 mm. — L = 1,200
Un fijo
Color: 654 - V. BLANCO
Ancho: 1,200 - **Alto:** 2,100
VENTANA COMPUESTA POR UN FIJO VIDRIO RECOCIDO DE 6 MM, TINTEX ELABORADO CON PERFILES DE PVC-U, FORMULACIÓN KOMALIT-Z, CON ESTABILIZANTES SIN PLOMO Y LIBRE DE METALES PESADOS EN SU PROCESO. CON REFUERZOS PERIMETRALES DE ACERO CINCADO EN EL INTERIOR DE LOS PERFILES DE MARCO Y HOJA. CANAL DE HERRAJE DE 16 MM. CON JUNTA PERIMETRAL DE ESTANQUEIDAD DE EPDM EN MARCO Y HOJA. CON CÁMARA DE DESAGÜE. GALCE DE MARCO Y HOJA INCLINADO AL EXTERIOR. ESPESOR DEL PERFIL 58 MM. JUNQUILLOS DE ACUERDO AL ESPESOR DEL VIDRIO CON JUNTA COEXTRUSIONADA. CON HERRAJE ALEMÁN TIPO LOOK INOX. SELLADO PERIMETRAL INTERIOR Y EXTERIOR DE LA CANCELERÍA CON ESPUMA DE POLIURETANO Y SILICON 100%, TIPO NEUTRO .
UDS: 4

Pos. 61 - fijo ofna pb
A = 2,100 — VIDRIO de 06 mm. — L = 1,600
Un fijo
Color: 654 - V. BLANCO
Ancho: 1,600 - **Alto:** 2,100
VENTANA COMPUESTA POR UN FIJO VIDRIO RECOCIDO DE 6 MM, TINTEX ELABORADO CON PERFILES DE PVC-U, FORMULACIÓN KOMALIT-Z, CON ESTABILIZANTES SIN PLOMO Y LIBRE DE METALES PESADOS EN SU PROCESO. CON REFUERZOS PERIMETRALES DE ACERO CINCADO EN EL INTERIOR DE LOS PERFILES DE MARCO Y HOJA. CANAL DE HERRAJE DE 16 MM. CON JUNTA PERIMETRAL DE ESTANQUEIDAD DE EPDM EN MARCO Y HOJA. CON CÁMARA DE DESAGÜE. GALCE DE MARCO Y HOJA INCLINADO AL EXTERIOR. ESPESOR DEL PERFIL 58 MM. JUNQUILLOS DE ACUERDO AL ESPESOR DEL VIDRIO CON JUNTA COEXTRUSIONADA. CON HERRAJE ALEMÁN TIPO LOOK INOX. SELLADO PERIMETRAL INTERIOR Y EXTERIOR DE LA CANCELERÍA CON ESPUMA DE POLIURETANO Y SILICON 100%, TIPO NEUTRO .
UDS: 5

Pos. 62 - fijo ofna 1er nivel
A = 2,100 — VIDRIO de 06 mm. — L = 2,050
Un fijo
Color: 654 - V. BLANCO
Ancho: 2,050 - **Alto:** 2,100
VENTANA COMPUESTA POR UN FIJO VIDRIO TEMPLADO DE 6 MM, TINTEX ELABORADO CON PERFILES DE PVC-U, FORMULACIÓN KOMALIT-Z, CON ESTABILIZANTES SIN PLOMO Y LIBRE DE METALES PESADOS EN SU PROCESO. CON REFUERZOS PERIMETRALES DE ACERO CINCADO EN EL INTERIOR DE LOS PERFILES DE MARCO Y HOJA. CANAL DE HERRAJE DE 16 MM. CON JUNTA PERIMETRAL DE ESTANQUEIDAD DE EPDM EN MARCO Y HOJA. CON CÁMARA DE DESAGÜE. GALCE DE MARCO Y HOJA INCLINADO AL EXTERIOR. ESPESOR DEL PERFIL 58 MM. JUNQUILLOS DE ACUERDO AL ESPESOR DEL VIDRIO CON JUNTA COEXTRUSIONADA. CON HERRAJE ALEMÁN TIPO LOOK INOX. SELLADO PERIMETRAL INTERIOR Y EXTERIOR DE LA CANCELERÍA CON ESPUMA DE POLIURETANO Y SILICON 100%, TIPO NEUTRO .

Pos. 25 - desechos solidos
A = 2,100 — L1 = 600, L2 = 600 — L = 1,200
Puerta balconera de 2 hojas
Color: 654 - V. BLANCO
Ancho: 1,200 - **Alto:** 2,100
PUERTA COMPUESTA POR DOS HOJAS INTERIORES CON INVERSORA, HOJA ACTIVA DERECHA, ZAPATA DE ALUMINIO EN MARCO INFERIOR, PERNIOS, MANILLA INT-EXT P/ CERRADURA + CILINDRO VIDRIO RECOCIDO DE 6 MM, TINTEX ELABORADO CON PERFILES DE PVC-U, FORMULACIÓN KOMALIT-Z, CON ESTABILIZANTES SIN PLOMO Y LIBRE DE METALES PESADOS EN SU PROCESO. CON REFUERZOS PERIMETRALES DE ACERO CINCADO EN EL INTERIOR DE LOS PERFILES DE MARCO Y HOJA. CANAL DE HERRAJE DE 16 MM. CON JUNTA PERIMETRAL DE ESTANQUEIDAD DE EPDM EN MARCO Y HOJA. CON CÁMARA DE DESAGÜE. GALCE DE MARCO Y HOJA INCLINADO AL EXTERIOR. ESPESOR DEL PERFIL 58 MM. JUNQUILLOS DE ACUERDO AL ESPESOR DEL VIDRIO CON JUNTA COEXTRUSIONADA. CON HERRAJE ALEMÁN TIPO LOOK INOX. SELLADO PERIMETRAL INTERIOR Y EXTERIOR DE LA CANCELERÍA CON ESPUMA DE POLIURETANO Y SILICON 100%, TIPO NEUTRO.
UDS: 1

Pos. 26 - bodega
A = 2,100 — L1 = 1,000, L2 = 1,000 — L = 2,000
Puerta balconera de 2 hojas
Color: 654 - V. BLANCO
Ancho: 2,000 - **Alto:** 2,100
PUERTA COMPUESTA POR DOS HOJAS INTERIORES CON INVERSORA, HOJA ACTIVA DERECHA, ZAPATA DE ALUMINIO EN MARCO INFERIOR, PERNIOS, MANILLA INT-EXT P/ CERRADURA + CILINDRO VIDRIO RECOCIDO DE 6 MM, TINTEX ELABORADO CON PERFILES DE PVC-U, FORMULACIÓN KOMALIT-Z, CON ESTABILIZANTES SIN PLOMO Y LIBRE DE METALES PESADOS EN SU PROCESO. CON REFUERZOS PERIMETRALES DE ACERO CINCADO EN EL INTERIOR DE LOS PERFILES DE MARCO Y HOJA. CANAL DE HERRAJE DE 16 MM. CON JUNTA PERIMETRAL DE ESTANQUEIDAD DE EPDM EN MARCO Y HOJA. CON CÁMARA DE DESAGÜE. GALCE DE MARCO Y HOJA INCLINADO AL EXTERIOR. ESPESOR DEL PERFIL 58 MM. JUNQUILLOS DE ACUERDO AL ESPESOR DEL VIDRIO CON JUNTA COEXTRUSIONADA. CON HERRAJE ALEMÁN TIPO LOOK INOX. SELLADO PERIMETRAL INTERIOR Y EXTERIOR DE LA CANCELERÍA CON ESPUMA DE POLIURETANO Y SILICON 100%, TIPO NEUTRO.
UDS: 1

Pos. 27 - wc muelle
A = 2,100 — L = 800
Puerta balconera interior
Color: 654 - V. BLANCO
Ancho: 800 - **Alto:** 2,100
PUERTA COMPUESTA POR UNA HOJA INTERIOR IZQUIERDA, ZAPATA DE ALUMINIO EN MARCO INFERIOR, PERNIOS, MANILLA INT-EXT P/ CERRADURA + CILINDRO PLACA BLANCA DE 10 MM DE ESPESOR EN HOJA ELABORADO CON PERFILES DE PVC-U, FORMULACIÓN KOMALIT-Z, CON ESTABILIZANTES SIN PLOMO Y LIBRE DE METALES PESADOS EN SU PROCESO. CON REFUERZOS PERIMETRALES DE ACERO CINCADO EN EL INTERIOR DE LOS PERFILES DE MARCO Y HOJA. CANAL DE HERRAJE DE 16 MM. CON JUNTA PERIMETRAL DE ESTANQUEIDAD DE EPDM EN MARCO Y HOJA. CON CÁMARA DE DESAGÜE. GALCE DE MARCO Y HOJA INCLINADO AL EXTERIOR. ESPESOR DEL PERFIL 58 MM. JUNQUILLOS DE ACUERDO AL ESPESOR DEL VIDRIO CON JUNTA COEXTRUSIONADA. CON HERRAJE ALEMÁN TIPO LOOK INOX. SELLADO PERIMETRAL INTERIOR Y EXTERIOR DE LA CANCELERÍA CON ESPUMA DE POLIURETANO Y SILICON 100%, TIPO NEUTRO.

Pos. 28 - muelle
A = 2,100 — L1 = 500, L2 = 500 — L = 1,000
Puerta balconera de 2 hojas
Color: 654 - V. BLANCO
Ancho: 1,000 - **Alto:** 2,100
PUERTA COMPUESTA POR DOS HOJAS INTERIORES CON INVERSORA, HOJA ACTIVA DERECHA, ZAPATA DE ALUMINIO EN MARCO INFERIOR, PERNIOS, MANILLA INT-EXT P/ CERRADURA + CILINDRO VIDRIO RECOCIDO DE 6 MM, TINTEX ELABORADO CON PERFILES DE PVC-U, FORMULACIÓN KOMALIT-Z, CON ESTABILIZANTES SIN PLOMO Y LIBRE DE METALES PESADOS EN SU PROCESO. CON REFUERZOS PERIMETRALES DE ACERO CINCADO EN EL INTERIOR DE LOS PERFILES DE MARCO Y HOJA. CANAL DE HERRAJE DE 16 MM. CON JUNTA PERIMETRAL DE ESTANQUEIDAD DE EPDM EN MARCO Y HOJA. CON CÁMARA DE DESAGÜE. GALCE DE MARCO Y HOJA INCLINADO AL EXTERIOR. ESPESOR DEL PERFIL 58 MM. JUNQUILLOS DE ACUERDO AL ESPESOR DEL VIDRIO CON JUNTA COEXTRUSIONADA. CON HERRAJE ALEMÁN TIPO LOOK INOX. SELLADO PERIMETRAL INTERIOR Y EXTERIOR DE LA CANCELERÍA CON ESPUMA DE POLIURETANO Y SILICON 100%, TIPO NEUTRO.
UDS: 1

Pos. 29 - taller reparacion
A = 2,100 — L1 = 1,000, L2 = 1,000 — L = 2,000
Puerta balconera de 2 hojas
Color: 654 - V. BLANCO
Ancho: 2,000 - **Alto:** 2,100
PUERTA COMPUESTA POR DOS HOJAS INTERIORES CON INVERSORA, HOJA ACTIVA DERECHA, ZAPATA DE ALUMINIO EN MARCO INFERIOR, PERNIOS, MANILLA INT-EXT P/ CERRADURA + CILINDRO VIDRIO RECOCIDO DE 6 MM, TINTEX ELABORADO CON PERFILES DE PVC-U, FORMULACIÓN KOMALIT-Z, CON ESTABILIZANTES SIN PLOMO Y LIBRE DE METALES PESADOS EN SU PROCESO. CON REFUERZOS PERIMETRALES DE ACERO CINCADO EN EL INTERIOR DE LOS PERFILES DE MARCO Y HOJA. CANAL DE HERRAJE DE 16 MM. CON JUNTA PERIMETRAL DE ESTANQUEIDAD DE EPDM EN MARCO Y HOJA. CON CÁMARA DE DESAGÜE. GALCE DE MARCO Y HOJA INCLINADO AL EXTERIOR. ESPESOR DEL PERFIL 58 MM. JUNQUILLOS DE ACUERDO AL ESPESOR DEL VIDRIO CON JUNTA COEXTRUSIONADA. CON HERRAJE ALEMÁN TIPO LOOK INOX. SELLADO PERIMETRAL INTERIOR Y EXTERIOR DE LA CANCELERÍA CON ESPUMA DE POLIURETANO Y SILICON 100%, TIPO NEUTRO.
UDS: 1

Pos. 30 - cocina
A = 2,100 — L1 = 900, L2 = 900 — L = 1,800
Puerta balconera de 2 hojas
Color: 654 - V. BLANCO
Ancho: 1,800 - **Alto:** 2,100
PUERTA COMPUESTA POR DOS HOJAS INTERIORES CON INVERSORA, HOJA ACTIVA DERECHA, ZAPATA DE ALUMINIO EN MARCO INFERIOR, PERNIOS, MANILLA INT-EXT P/ CERRADURA + CILINDRO VIDRIO RECOCIDO DE 6 MM, TINTEX ELABORADO CON PERFILES DE PVC-U, FORMULACIÓN KOMALIT-Z, CON ESTABILIZANTES SIN PLOMO Y LIBRE DE METALES PESADOS EN SU PROCESO. CON REFUERZOS PERIMETRALES DE ACERO CINCADO EN EL INTERIOR DE LOS PERFILES DE MARCO Y HOJA. CANAL DE HERRAJE DE 16 MM. CON JUNTA PERIMETRAL DE ESTANQUEIDAD DE EPDM EN MARCO Y HOJA. CON CÁMARA DE DESAGÜE. GALCE DE MARCO Y HOJA INCLINADO AL EXTERIOR. ESPESOR DEL PERFIL 58 MM. JUNQUILLOS DE ACUERDO AL ESPESOR DEL VIDRIO CON JUNTA COEXTRUSIONADA. CON HERRAJE ALEMÁN TIPO LOOK INOX. SELLADO PERIMETRAL INTERIOR Y EXTERIOR DE LA CANCELERÍA CON ESPUMA DE POLIURETANO Y SILICON 100%, TIPO NEUTRO.

Pos. 33 - comedor capitanes
A = 2,100 — L1 = 1,050, L2 = 1,050 — L = 2,100
Corredera linea una hoja móvil
Color: 654 - V. BLANCO
Ancho: 2,100 - **Alto:** 2,100
CANCEL DESLIZANTE COMPUESTO POR UNA HOJA MOVIL Y UNA FIJA LATERAL TIRADOR INTERIOR CON PALANCA P/CIERRE SIN CILINDRO EN HOJA ACTIVA VIDRIO RECOCIDO DE 6 MM, TINTEX ELABORADO CON PERFILES DE PVC-U, FORMULACIÓN KOMALIT-Z, CON ESTABILIZANTES SIN PLOMO Y LIBRE DE METALES PESADOS EN SU PROCESO. CON REFUERZOS PERIMETRALES DE ACERO CINCADO EN EL INTERIOR DE LOS PERFILES DE MARCO Y HOJA. CANAL DE HERRAJE DE 16 MM. CON FELPA PERIMETRAL EN HOJAS. CON CÁMARA DE DESAGÜE. GALCE DE MARCO Y HOJA INCLINADO AL EXTERIOR. ESPESORES DEL PERFIL: HOJAS DE 54 MM Y EL DE MARCO DE 80 MM. JUNQUILLOS DE ACUERDO AL ESPESOR DEL VIDRIO CON JUNTA COEXTRUSIONADA. CON HERRAJE ALEMÁN TIPO LOOK INOX. SELLADO PERIMETRAL INTERIOR Y EXTERIOR DE LA CANCELERÍA CON ESPUMA DE POLIURETANO Y SILICON 100%, TIPO NEUTRO.
UDS: 1

Pos. 34 - area juegos
A = 2,100 — L = 5,200
Corredera 3 Hojas
Color: 654 - V. BLANCO
Ancho: 5,200 - **Alto:** 2,100
CANCEL DESLIZANTE COMPUESTO POR UNA HOJA MOVIL Y DOS FIJAS LATERALES, UNA HOJA LATERAL CON POSTE MODULADO TIRADOR INTERIOR CON PALANCA P/CIERRE SIN CILINDRO EN HOJA ACTIVA VIDRIO RECOCIDO DE 6 MM, TINTEX ELABORADO CON PERFILES DE PVC-U, FORMULACIÓN KOMALIT-Z, CON ESTABILIZANTES SIN PLOMO Y LIBRE DE METALES PESADOS EN SU PROCESO. CON REFUERZOS PERIMETRALES DE ACERO CINCADO EN EL INTERIOR DE LOS PERFILES DE MARCO Y HOJA. CANAL DE HERRAJE DE 16 MM. CON FELPA PERIMETRAL EN HOJAS. CON CÁMARA DE DESAGÜE. GALCE DE MARCO Y HOJA INCLINADO AL EXTERIOR. ESPESORES DEL PERFIL: HOJAS DE 54 MM Y EL DE MARCO DE 80 MM. JUNQUILLOS DE ACUERDO AL ESPESOR DEL VIDRIO CON JUNTA COEXTRUSIONADA. CON HERRAJE ALEMÁN TIPO LOOK INOX. SELLADO PERIMETRAL INTERIOR Y EXTERIOR DE LA CANCELERÍA CON ESPUMA DE POLIURETANO Y SILICON 100%, TIPO NEUTRO.
UDS: 1

Pos. 35 - aseo
A = 2,100 — L = 1,000
Puerta balconera interior
Color: 654 - V. BLANCO
Ancho: 1,000 - **Alto:** 2,100
PUERTA COMPUESTA POR UNA HOJA INTERIOR IZQUIERDA, ZAPATA DE ALUMINIO EN MARCO INFERIOR, PERNIOS, MANILLA INT-EXT P/ CERRADURA + CILINDRO VIDRIO RECOCIDO DE 6 MM, TINTEX ELABORADO CON PERFILES DE PVC-U, FORMULACIÓN KOMALIT-Z, CON ESTABILIZANTES SIN PLOMO Y LIBRE DE METALES PESADOS EN SU PROCESO. CON REFUERZOS PERIMETRALES DE ACERO CINCADO EN EL INTERIOR DE LOS PERFILES DE MARCO Y HOJA. CANAL DE HERRAJE DE 16 MM. CON JUNTA PERIMETRAL DE ESTANQUEIDAD DE EPDM EN MARCO Y HOJA. CON CÁMARA DE DESAGÜE. GALCE DE MARCO Y HOJA INCLINADO AL EXTERIOR. ESPESOR DEL PERFIL 58 MM. JUNQUILLOS DE ACUERDO AL ESPESOR DEL VIDRIO CON JUNTA COEXTRUSIONADA. CON HERRAJE ALEMÁN TIPO LOOK INOX. SELLADO PERIMETRAL INTERIOR Y EXTERIOR DE LA CANCELERÍA CON ESPUMA DE POLIURETANO Y SILICON 100%, TIPO NEUTRO.

Pos. 36 - wc gimnasio
A = 2,100 — L = 900
Puerta balconera interior
Color: 654 - V. BLANCO
Ancho: 900 - **Alto:** 2,100
PUERTA COMPUESTA POR UNA HOJA INTERIOR IZQUIERDA, ZAPATA DE ALUMINIO EN MARCO INFERIOR, PERNIOS, MANILLA INT-EXT P/ CERRADURA + CILINDRO PLACA BLANCA DE 10 MM DE ESPESOR EN HOJA ELABORADO CON PERFILES DE PVC-U, FORMULACIÓN KOMALIT-Z, CON ESTABILIZANTES SIN PLOMO Y LIBRE DE METALES PESADOS EN SU PROCESO. CON REFUERZOS PERIMETRALES DE ACERO CINCADO EN EL INTERIOR DE LOS PERFILES DE MARCO Y HOJA. CANAL DE HERRAJE DE 16 MM. CON JUNTA PERIMETRAL DE ESTANQUEIDAD DE EPDM EN MARCO Y HOJA. CON CÁMARA DE DESAGÜE. GALCE DE MARCO Y HOJA INCLINADO AL EXTERIOR. ESPESOR DEL PERFIL 58 MM. JUNQUILLOS DE ACUERDO AL ESPESOR DEL VIDRIO CON JUNTA COEXTRUSIONADA. CON HERRAJE ALEMÁN TIPO LOOK INOX. SELLADO PERIMETRAL INTERIOR Y EXTERIOR DE LA CANCELERÍA CON ESPUMA DE POLIURETANO Y SILICON 100%, TIPO NEUTRO.
UDS: 2

Pos. 37 - wc area juego
A = 2,100 — L = 900
Puerta balconera interior
Color: 654 - V. BLANCO
Ancho: 900 - **Alto:** 2,100
PUERTA COMPUESTA POR UNA HOJA INTERIOR IZQUIERDA, ZAPATA DE ALUMINIO EN MARCO INFERIOR, PERNIOS, MANILLA INT-EXT P/ CERRADURA + CILINDRO PLACA BLANCA DE 10 MM DE ESPESOR EN HOJA ELABORADO CON PERFILES DE PVC-U, FORMULACIÓN KOMALIT-Z, CON ESTABILIZANTES SIN PLOMO Y LIBRE DE METALES PESADOS EN SU PROCESO. CON REFUERZOS PERIMETRALES DE ACERO CINCADO EN EL INTERIOR DE LOS PERFILES DE MARCO Y HOJA. CANAL DE HERRAJE DE 16 MM. CON JUNTA PERIMETRAL DE ESTANQUEIDAD DE EPDM EN MARCO Y HOJA. CON CÁMARA DE DESAGÜE. GALCE DE MARCO Y HOJA INCLINADO AL EXTERIOR. ESPESOR DEL PERFIL 58 MM. JUNQUILLOS DE ACUERDO AL ESPESOR DEL VIDRIO CON JUNTA COEXTRUSIONADA. CON HERRAJE ALEMÁN TIPO LOOK INOX. SELLADO PERIMETRAL INTERIOR Y EXTERIOR DE LA CANCELERÍA CON ESPUMA DE POLIURETANO Y SILICON 100%, TIPO NEUTRO.
UDS: 4

Pos. 38 - bodega
A = 2,100 — L = 1,000
Puerta balconera interior
Color: 654 - V. BLANCO
Ancho: 1,000 - **Alto:** 2,100
PUERTA COMPUESTA POR UNA HOJA INTERIOR IZQUIERDA, ZAPATA DE ALUMINIO EN MARCO INFERIOR, PERNIOS, MANILLA INT-EXT P/ CERRADURA + CILINDRO VIDRIO RECOCIDO DE 6 MM, TINTEX ELABORADO CON PERFILES DE PVC-U, FORMULACIÓN KOMALIT-Z, CON ESTABILIZANTES SIN PLOMO Y LIBRE DE METALES PESADOS EN SU PROCESO. CON REFUERZOS PERIMETRALES DE ACERO CINCADO EN EL INTERIOR DE LOS PERFILES DE MARCO Y HOJA. CANAL DE HERRAJE DE 16 MM. CON JUNTA PERIMETRAL DE ESTANQUEIDAD DE EPDM EN MARCO Y HOJA. CON CÁMARA DE DESAGÜE. GALCE DE MARCO Y HOJA INCLINADO AL EXTERIOR. ESPESOR DEL PERFIL 58 MM. JUNQUILLOS DE ACUERDO AL ESPESOR DEL VIDRIO CON JUNTA COEXTRUSIONADA. CON HERRAJE ALEMÁN TIPO LOOK INOX. SELLADO PERIMETRAL INTERIOR Y EXTERIOR DE LA CANCELERÍA CON ESPUMA DE POLIURETANO Y SILICON 100%, TIPO NEUTRO.

Pos. 18 - dormitorios
A = 2,100 — L = 1,000
Puerta balconera interior
Color: 654 - V. BLANCO
Ancho: 1,000 - **Alto:** 2,100
PUERTA COMPUESTA POR UNA HOJA INTERIOR IZQUIERDA, ZAPATA DE ALUMINIO EN MARCO INFERIOR, PERNIOS, MANILLA INT-EXT P/ CERRADURA + CILINDRO VIDRIO RECOCIDO DE 6 MM, TINTEX ELABORADO CON PERFILES DE PVC-U, FORMULACIÓN KOMALIT-Z, CON ESTABILIZANTES SIN PLOMO Y LIBRE DE METALES PESADOS EN SU PROCESO. CON REFUERZOS PERIMETRALES DE ACERO CINCADO EN EL INTERIOR DE LOS PERFILES DE MARCO Y HOJA. CANAL DE HERRAJE DE 16 MM. CON JUNTA PERIMETRAL DE ESTANQUEIDAD DE EPDM EN MARCO Y HOJA. CON CÁMARA DE DESAGÜE. GALCE DE MARCO Y HOJA INCLINADO AL EXTERIOR. ESPESOR DEL PERFIL 58 MM. JUNQUILLOS DE ACUERDO AL ESPESOR DEL VIDRIO CON JUNTA COEXTRUSIONADA. CON HERRAJE ALEMÁN TIPO LOOK INOX. SELLADO PERIMETRAL INTERIOR Y EXTERIOR DE LA CANCELERÍA CON ESPUMA DE POLIURETANO Y SILICON 100%, TIPO NEUTRO.
UDS: 16

Pos. 19 - zona armamentos
A = 2,100 — L = 1,000
Puerta balconera interior
Color: 654 - V. BLANCO
Ancho: 1,000 - **Alto:** 2,100
PUERTA COMPUESTA POR UNA HOJA INTERIOR IZQUIERDA, ZAPATA DE ALUMINIO EN MARCO INFERIOR, PERNIOS, MANILLA INT-EXT P/ CERRADURA + CILINDRO VIDRIO RECOCIDO DE 6 MM, TINTEX ELABORADO CON PERFILES DE PVC-U, FORMULACIÓN KOMALIT-Z, CON ESTABILIZANTES SIN PLOMO Y LIBRE DE METALES PESADOS EN SU PROCESO. CON REFUERZOS PERIMETRALES DE ACERO CINCADO EN EL INTERIOR DE LOS PERFILES DE MARCO Y HOJA. CANAL DE HERRAJE DE 16 MM. CON JUNTA PERIMETRAL DE ESTANQUEIDAD DE EPDM EN MARCO Y HOJA. CON CÁMARA DE DESAGÜE. GALCE DE MARCO Y HOJA INCLINADO AL EXTERIOR. ESPESOR DEL PERFIL 58 MM. JUNQUILLOS DE ACUERDO AL ESPESOR DEL VIDRIO CON JUNTA COEXTRUSIONADA. CON HERRAJE ALEMÁN TIPO LOOK INOX. SELLADO PERIMETRAL INTERIOR Y EXTERIOR DE LA CANCELERÍA CON ESPUMA DE POLIURETANO Y SILICON 100%, TIPO NEUTRO.

Pos. 18 - dormitorios
A = 2,100 — L = 1,000
Puerta balconera interior
Color: 654 - V. BLANCO
Ancho: 1,000 - **Alto:** 2,100
PUERTA COMPUESTA POR UNA HOJA INTERIOR IZQUIERDA, ZAPATA DE ALUMINIO EN MARCO INFERIOR, PERNIOS, MANILLA INT-EXT P/ CERRADURA + CILINDRO VIDRIO RECOCIDO DE 6 MM, TINTEX ELABORADO CON PERFILES DE PVC-U, FORMULACIÓN KOMALIT-Z, CON ESTABILIZANTES SIN PLOMO Y LIBRE DE METALES PESADOS EN SU PROCESO. CON REFUERZOS PERIMETRALES DE ACERO CINCADO EN EL INTERIOR DE LOS PERFILES DE MARCO Y HOJA. CANAL DE HERRAJE DE 16 MM. CON JUNTA PERIMETRAL DE ESTANQUEIDAD DE EPDM EN MARCO Y HOJA. CON CÁMARA DE DESAGÜE. GALCE DE MARCO Y HOJA INCLINADO AL EXTERIOR. ESPESOR DEL PERFIL 58 MM. JUNQUILLOS DE ACUERDO AL ESPESOR DEL VIDRIO CON JUNTA COEXTRUSIONADA. CON HERRAJE ALEMÁN TIPO LOOK INOX. SELLADO PERIMETRAL INTERIOR Y EXTERIOR DE LA CANCELERÍA CON ESPUMA DE POLIURETANO Y SILICON 100%, TIPO NEUTRO.
UDS: 16

Pos. 19 - zona armamentos
A = 2,100 — L = 1,000
Puerta balconera interior
Color: 654 - V. BLANCO
Ancho: 1,000 - **Alto:** 2,100
PUERTA COMPUESTA POR UNA HOJA INTERIOR IZQUIERDA, ZAPATA DE ALUMINIO EN MARCO INFERIOR, PERNIOS, MANILLA INT-EXT P/ CERRADURA + CILINDRO VIDRIO RECOCIDO DE 6 MM, TINTEX ELABORADO CON PERFILES DE PVC-U, FORMULACIÓN KOMALIT-Z, CON ESTABILIZANTES SIN PLOMO Y LIBRE DE METALES PESADOS EN SU PROCESO. CON REFUERZOS PERIMETRALES DE ACERO CINCADO EN EL INTERIOR DE LOS PERFILES DE MARCO Y HOJA. CANAL DE HERRAJE DE 16 MM. CON JUNTA PERIMETRAL DE ESTANQUEIDAD DE EPDM EN MARCO Y HOJA. CON CÁMARA DE DESAGÜE. GALCE DE MARCO Y HOJA INCLINADO AL EXTERIOR. ESPESOR DEL PERFIL 58 MM. JUNQUILLOS DE ACUERDO AL ESPESOR DEL VIDRIO CON JUNTA COEXTRUSIONADA. CON HERRAJE ALEMÁN TIPO LOOK INOX. SELLADO PERIMETRAL INTERIOR Y EXTERIOR DE LA CANCELERÍA CON ESPUMA DE POLIURETANO Y SILICON 100%, TIPO NEUTRO.

Pos. 20 - alojamiento oficiales
A = 2,100 — L = 1,000
Puerta balconera interior
Color: 654 - V. BLANCO
Ancho: 1,000 - **Alto:** 2,100
PUERTA COMPUESTA POR UNA HOJA INTERIOR IZQUIERDA, ZAPATA DE ALUMINIO EN MARCO INFERIOR, PERNIOS, MANILLA INT-EXT P/ CERRADURA + CILINDRO PANEL MACHIHEMBRADO HORIZONTAL EN HOJA ELABORADO CON PERFILES DE PVC-U, FORMULACIÓN KOMALIT-Z, CON ESTABILIZANTES SIN PLOMO Y LIBRE DE METALES PESADOS EN SU PROCESO. CON REFUERZOS PERIMETRALES DE ACERO CINCADO EN EL INTERIOR DE LOS PERFILES DE MARCO Y HOJA. CANAL DE HERRAJE DE 16 MM. CON JUNTA PERIMETRAL DE ESTANQUEIDAD DE EPDM EN MARCO Y HOJA. CON CÁMARA DE DESAGÜE. GALCE DE MARCO Y HOJA INCLINADO AL EXTERIOR. ESPESOR DEL PERFIL 58 MM. JUNQUILLOS DE ACUERDO AL ESPESOR DEL VIDRIO CON JUNTA COEXTRUSIONADA. CON HERRAJE ALEMÁN TIPO LOOK INOX. SELLADO PERIMETRAL INTERIOR Y EXTERIOR DE LA CANCELERÍA CON ESPUMA DE POLIURETANO Y SILICON 100%, TIPO NEUTRO.
UDS: 7

Pos. 21 - wc alojamiento oficiales
A = 2,100 — L = 800
Puerta balconera interior
Color: 654 - V. BLANCO
Ancho: 800 - **Alto:** 2,100
PUERTA COMPUESTA POR UNA HOJA INTERIOR IZQUIERDA, ZAPATA DE ALUMINIO EN MARCO INFERIOR, PERNIOS, MANILLA INT-EXT P/ CERRADURA + CILINDRO PLACA BLANCA DE 10 MM DE ESPESOR EN HOJA ELABORADO CON PERFILES DE PVC-U, FORMULACIÓN KOMALIT-Z, CON ESTABILIZANTES SIN PLOMO Y LIBRE DE METALES PESADOS EN SU PROCESO. CON REFUERZOS PERIMETRALES DE ACERO CINCADO EN EL INTERIOR DE LOS PERFILES DE MARCO Y HOJA. CANAL DE HERRAJE DE 16 MM. CON JUNTA PERIMETRAL DE ESTANQUEIDAD DE EPDM EN MARCO Y HOJA. CON CÁMARA DE DESAGÜE. GALCE DE MARCO Y HOJA INCLINADO AL EXTERIOR. ESPESOR DEL PERFIL 58 MM. JUNQUILLOS DE ACUERDO AL ESPESOR DEL VIDRIO CON JUNTA COEXTRUSIONADA. CON HERRAJE ALEMÁN TIPO LOOK INOX. SELLADO PERIMETRAL INTERIOR Y EXTERIOR DE LA CANCELERÍA CON ESPUMA DE POLIURETANO Y SILICON 100%, TIPO NEUTRO.

Pos. 49 - baños pb
A = 2,100 — L = 1,000
Puerta balconera interior
Color: 654 - V. BLANCO
Ancho: 1,000 - **Alto:** 2,100
PUERTA COMPUESTA POR UNA HOJA INTERIOR IZQUIERDA, ZAPATA DE ALUMINIO EN MARCO INFERIOR, PERNIOS, MANILLA INT-EXT P/ CERRADURA + CILINDRO PLACA BLANCA DE 10 MM DE ESPESOR EN HOJA ELABORADO CON PERFILES DE PVC-U, FORMULACIÓN KOMALIT-Z, CON ESTABILIZANTES SIN PLOMO Y LIBRE DE METALES PESADOS EN SU PROCESO. CON REFUERZOS PERIMETRALES DE ACERO CINCADO EN EL INTERIOR DE LOS PERFILES DE MARCO Y HOJA. CANAL DE HERRAJE DE 16 MM. CON JUNTA PERIMETRAL DE ESTANQUEIDAD DE EPDM EN MARCO Y HOJA. CON CÁMARA DE DESAGÜE. GALCE DE MARCO Y HOJA INCLINADO AL EXTERIOR. ESPESOR DEL PERFIL 58 MM. JUNQUILLOS DE ACUERDO AL ESPESOR DEL VIDRIO CON JUNTA COEXTRUSIONADA. CON HERRAJE ALEMÁN TIPO LOOK INOX. SELLADO PERIMETRAL INTERIOR Y EXTERIOR DE LA CANCELERÍA CON ESPUMA DE POLIURETANO Y SILICON 100%, TIPO NEUTRO.
UDS: 2

Pos. 50 - baños 1er nivel
A = 2,100 — L = 1,000
Puerta balconera interior
Color: 654 - V. BLANCO
Ancho: 1,000 - **Alto:** 2,100
PUERTA COMPUESTA POR UNA HOJA INTERIOR IZQUIERDA, ZAPATA DE ALUMINIO EN MARCO INFERIOR, PERNIOS, MANILLA INT-EXT P/ CERRADURA + CILINDRO PLACA BLANCA DE 10 MM DE ESPESOR EN HOJA ELABORADO CON PERFILES DE PVC-U, FORMULACIÓN KOMALIT-Z, CON ESTABILIZANTES SIN PLOMO Y LIBRE DE METALES PESADOS EN SU PROCESO. CON REFUERZOS PERIMETRALES DE ACERO CINCADO EN EL INTERIOR DE LOS PERFILES DE MARCO Y HOJA. CANAL DE HERRAJE DE 16 MM. CON JUNTA PERIMETRAL DE ESTANQUEIDAD DE EPDM EN MARCO Y HOJA. CON CÁMARA DE DESAGÜE. GALCE DE MARCO Y HOJA INCLINADO AL EXTERIOR. ESPESOR DEL PERFIL 58 MM. JUNQUILLOS DE ACUERDO AL ESPESOR DEL VIDRIO CON JUNTA COEXTRUSIONADA. CON HERRAJE ALEMÁN TIPO LOOK INOX. SELLADO PERIMETRAL INTERIOR Y EXTERIOR DE LA CANCELERÍA CON ESPUMA DE POLIURETANO Y SILICON 100%, TIPO NEUTRO.

Pos. 31 - acceso
A = 2,100 — L = 2,530
Color: 654 - V. BLANCO
Ancho: 2,530 - **Alto:** 2,100
PUERTA COMPUESTA POR DOS HOJAS INTERIORES CON INVERSORA, HOJA ACTIVA DERECHA, ZAPATA DE ALUMINIO EN MARCO INFERIOR, PERNIOS, MANILLA INT-EXT P/ CERRADURA + CILINDRO + FIJOS LATERALES VIDRIO RECOCIDO DE 6 MM, TINTEX ELABORADO CON PERFILES DE PVC-U, FORMULACIÓN KOMALIT-Z, CON ESTABILIZANTES SIN PLOMO Y LIBRE DE METALES PESADOS EN SU PROCESO. CON REFUERZOS PERIMETRALES DE ACERO CINCADO EN EL INTERIOR DE LOS PERFILES DE MARCO Y HOJA. CANAL DE HERRAJE DE 16 MM. CON JUNTA PERIMETRAL DE ESTANQUEIDAD DE EPDM EN MARCO Y HOJA. CON CÁMARA DE DESAGÜE. GALCE DE MARCO Y HOJA INCLINADO AL EXTERIOR. ESPESOR DEL PERFIL 58 MM. JUNQUILLOS DE ACUERDO AL ESPESOR DEL VIDRIO CON JUNTA COEXTRUSIONADA. CON HERRAJE ALEMÁN TIPO LOOK INOX. SELLADO PERIMETRAL INTERIOR Y EXTERIOR DE LA CANCELERÍA CON ESPUMA DE POLIURETANO Y SILICON 100%, TIPO NEUTRO.
UDS: 1

Pos. 32 - sala espera
A = 2,100 — L = 6,000
Corredera 4 hojas
Color: 654 - V. BLANCO
Ancho: 6,000 - **Alto:** 2,100
CANCEL DESLIZANTE COMPUESTO POR DOS HOJAS MOVILES DE CIERRE CENTRAL Y DOS FIJAS LATERALES TIRADOR INTERIOR EN AMBAS HOJAS CON PALANCA P/CIERRE SIN CILINDRO VIDRIO RECOCIDO DE 6 MM, TINTEX ELABORADO CON PERFILES DE PVC-U, FORMULACIÓN KOMALIT-Z, CON ESTABILIZANTES SIN PLOMO Y LIBRE DE METALES PESADOS EN SU PROCESO. CON REFUERZOS PERIMETRALES DE ACERO CINCADO EN EL INTERIOR DE LOS PERFILES DE MARCO Y HOJA. CANAL DE HERRAJE DE 16 MM. CON FELPA PERIMETRAL EN HOJAS. CON CÁMARA DE DESAGÜE. GALCE DE MARCO Y HOJA INCLINADO AL EXTERIOR. ESPESORES DEL PERFIL: HOJAS DE 54 MM Y EL DE MARCO DE 80 MM. JUNQUILLOS DE ACUERDO AL ESPESOR DEL VIDRIO CON JUNTA COEXTRUSIONADA. CON HERRAJE ALEMÁN TIPO LOOK INOX. SELLADO PERIMETRAL INTERIOR Y EXTERIOR DE LA CANCELERÍA CON ESPUMA DE POLIURETANO Y SILICON 100%, TIPO NEUTRO.

Pos. 64 - fijo ofna 2° nivel
A = 2,100 — VIDRIO de 06 mm. — L = 2,550
Un fijo
Color: 654 - V. BLANCO
Ancho: 2,550 - **Alto:** 2,100
VENTANA COMPUESTA POR UN FIJO VIDRIO TEMPLADO DE 6 MM, TINTEX ELABORADO CON PERFILES DE PVC-U, FORMULACIÓN KOMALIT-Z, CON ESTABILIZANTES SIN PLOMO Y LIBRE DE METALES PESADOS EN SU PROCESO. CON REFUERZOS PERIMETRALES DE ACERO CINCADO EN EL INTERIOR DE LOS PERFILES DE MARCO Y HOJA. CANAL DE HERRAJE DE 16 MM. CON JUNTA PERIMETRAL DE ESTANQUEIDAD DE EPDM EN MARCO Y HOJA. CON CÁMARA DE DESAGÜE. GALCE DE MARCO Y HOJA INCLINADO AL EXTERIOR. ESPESOR DEL PERFIL 58 MM. JUNQUILLOS DE ACUERDO AL ESPESOR DEL VIDRIO CON JUNTA COEXTRUSIONADA. CON HERRAJE ALEMÁN TIPO LOOK INOX. SELLADO PERIMETRAL INTERIOR Y EXTERIOR DE LA CANCELERÍA CON ESPUMA DE POLIURETANO Y SILICON 100%, TIPO NEUTRO .
UDS: 1

Pos. 65 - fijo ofna 2° nivel
A = 2,100 — VIDRIO de 06 mm. — L = 1,350
Un fijo
Color: 654 - V. BLANCO
Ancho: 1,350 - **Alto:** 2,100
VENTANA COMPUESTA POR UN FIJO VIDRIO RECOCIDO DE 6 MM, TINTEX ELABORADO CON PERFILES DE PVC-U, FORMULACIÓN KOMALIT-Z, CON ESTABILIZANTES SIN PLOMO Y LIBRE DE METALES PESADOS EN SU PROCESO. CON REFUERZOS PERIMETRALES DE ACERO CINCADO EN EL INTERIOR DE LOS PERFILES DE MARCO Y HOJA. CANAL DE HERRAJE DE 16 MM. CON JUNTA PERIMETRAL DE ESTANQUEIDAD DE EPDM EN MARCO Y HOJA. CON CÁMARA DE DESAGÜE. GALCE DE MARCO Y HOJA INCLINADO AL EXTERIOR. ESPESOR DEL PERFIL 58 MM. JUNQUILLOS DE ACUERDO AL ESPESOR DEL VIDRIO CON JUNTA COEXTRUSIONADA. CON HERRAJE ALEMÁN TIPO LOOK INOX. SELLADO PERIMETRAL INTERIOR Y EXTERIOR DE LA CANCELERÍA CON ESPUMA DE POLIURETANO Y SILICON 100%, TIPO NEUTRO .

Pos. 67 - fijo ofna 2° nivel
A = 2,100 — VIDRIO de 06 mm. — L = 1,250
Un fijo
Color: 654 - V. BLANCO
Ancho: 1,250 - **Alto:** 2,100
VENTANA COMPUESTA POR UN FIJO VIDRIO RECOCIDO DE 6 MM, TINTEX ELABORADO CON PERFILES DE PVC-U, FORMULACIÓN KOMALIT-Z, CON ESTABILIZANTES SIN PLOMO Y LIBRE DE METALES PESADOS EN SU PROCESO. CON REFUERZOS PERIMETRALES DE ACERO CINCADO EN EL INTERIOR DE LOS PERFILES DE MARCO Y HOJA. CANAL DE HERRAJE DE 16 MM. CON JUNTA PERIMETRAL DE ESTANQUEIDAD DE EPDM EN MARCO Y HOJA. CON CÁMARA DE DESAGÜE. GALCE DE MARCO Y HOJA INCLINADO AL EXTERIOR. ESPESOR DEL PERFIL 58 MM. JUNQUILLOS DE ACUERDO AL ESPESOR DEL VIDRIO CON JUNTA COEXTRUSIONADA. CON HERRAJE ALEMÁN TIPO LOOK INOX. SELLADO PERIMETRAL INTERIOR Y EXTERIOR DE LA CANCELERÍA CON ESPUMA DE POLIURETANO Y SILICON 100%, TIPO NEUTRO .
UDS: 1

Pos. 68 - acceso pb
A = 2,100 — L = 8,000
Color: 654 - V. BLANCO
Ancho: 8,000 - **Alto:** 2,100
PUERTA COMPUESTA POR DOS HOJAS INTERIORES CON INVERSORA, HOJA ACTIVA DERECHA, ZAPATA DE ALUMINIO EN MARCO INFERIOR, PERNIOS, MANILLA INT-EXT P/ CERRADURA + CILINDRO + CUATRO FIJOS LATERALES EN CURVA VIDRIO RECOCIDO DE 6 MM, TINTEX ELABORADO CON PERFILES DE PVC-U, FORMULACIÓN KOMALIT-Z, CON ESTABILIZANTES SIN PLOMO Y LIBRE DE METALES PESADOS EN SU PROCESO. CON REFUERZOS PERIMETRALES DE ACERO CINCADO EN EL INTERIOR DE LOS PERFILES DE MARCO Y HOJA. CANAL DE HERRAJE DE 16 MM. CON JUNTA PERIMETRAL DE ESTANQUEIDAD DE EPDM EN MARCO Y HOJA. CON CÁMARA DE DESAGÜE. GALCE DE MARCO Y HOJA INCLINADO AL EXTERIOR. ESPESOR DEL PERFIL 58 MM. JUNQUILLOS DE ACUERDO AL ESPESOR DEL VIDRIO CON JUNTA COEXTRUSIONADA. CON HERRAJE ALEMÁN TIPO LOOK INOX. SELLADO PERIMETRAL INTERIOR Y EXTERIOR DE LA CANCELERÍA CON ESPUMA DE POLIURETANO Y SILICON 100%, TIPO NEUTRO.

Pos. 63 - fijo ofna 1er nivel — Importe (EUR) — Total (EUR)
A = 2,100 — VIDRIO de 06 mm. — L = 1,250
Un fijo
Color: 654 - V. BLANCO
Ancho: 1,250 - **Alto:** 2,100
VENTANA COMPUESTA POR UN FIJO VIDRIO RECOCIDO DE 6 MM, TINTEX ELABORADO CON PERFILES DE PVC-U, FORMULACIÓN KOMALIT-Z, CON ESTABILIZANTES SIN PLOMO Y LIBRE DE METALES PESADOS EN SU PROCESO. CON REFUERZOS PERIMETRALES DE ACERO CINCADO EN EL INTERIOR DE LOS PERFILES DE MARCO Y HOJA. CANAL DE HERRAJE DE 16 MM. CON JUNTA PERIMETRAL DE ESTANQUEIDAD DE EPDM EN MARCO Y HOJA. CON CÁMARA DE DESAGÜE. GALCE DE MARCO Y HOJA INCLINADO AL EXTERIOR. ESPESOR DEL PERFIL 58 MM. JUNQUILLOS DE ACUERDO AL ESPESOR DEL VIDRIO CON JUNTA COEXTRUSIONADA. CON HERRAJE ALEMÁN TIPO LOOK INOX. SELLADO PERIMETRAL INTERIOR Y EXTERIOR DE LA CANCELERÍA CON ESPUMA DE POLIURETANO Y SILICON 100%, TIPO NEUTRO .

Pos. 66 - fijo ofna 2° nivel
A = 2,100 — VIDRIO de 06 mm. — L = 1,000
Un fijo
Color: 654 - V. BLANCO
Ancho: 1,000 - **Alto:** 2,100
VENTANA COMPUESTA POR UN FIJO VIDRIO RECOCIDO DE 6 MM, TINTEX ELABORADO CON PERFILES DE PVC-U, FORMULACIÓN KOMALIT-Z, CON ESTABILIZANTES SIN PLOMO Y LIBRE DE METALES PESADOS EN SU PROCESO. CON REFUERZOS PERIMETRALES DE ACERO CINCADO EN EL INTERIOR DE LOS PERFILES DE MARCO Y HOJA. CANAL DE HERRAJE DE 16 MM. CON JUNTA PERIMETRAL DE ESTANQUEIDAD DE EPDM EN MARCO Y HOJA. CON CÁMARA DE DESAGÜE. GALCE DE MARCO Y HOJA INCLINADO AL EXTERIOR. ESPESOR DEL PERFIL 58 MM. JUNQUILLOS DE ACUERDO AL ESPESOR DEL VIDRIO CON JUNTA COEXTRUSIONADA. CON HERRAJE ALEMÁN TIPO LOOK INOX. SELLADO PERIMETRAL INTERIOR Y EXTERIOR DE LA CANCELERÍA CON ESPUMA DE POLIURETANO Y SILICON 100%, TIPO NEUTRO .

UNIVERSIDAD DE COLIMA

REVISIONES			
No.	FECHA	CONCEPTO	FIRMA

SCT — SECRETARIA DE COMUNICACIONES Y TRANSPORTES

SECRETARIA DE COMUNICACIONES Y TRANSPORTES

COORDINACION GENERAL DE PUERTOS Y MARINA MERCANTE

DIRECTOR GENERAL DE PUERTOS	DIRECTOR DE OBRAS MARITIMAS Y DRAGADO	SUBDIRECTOR DE CONSTRUCCION Y SUPERVISION DE CONTROL DE OBRAS
LIC. ALEJANDRO HERNANDEZ C.	ARQ. ARTURO PEREZ CASTRO	ING. ENRIQUE ALVAREZ GONZALEZ

MANZANILLO — COORDINACIÓN GENERAL DE PUERTOS Y MARINA MERCANTE

Administracion Portuaria Integral de Manzanillo S.A. de C.V.

DIRECTOR GENERAL	GERENTE DE INGENIERIA	SUBGERENTE TECNICO DE PROYECTOS	SUBGERENTE DE CONSTRUCCION Y MANTENIMIENTO
JORGE RUBEN BUSTOS ESPINO VICEALMIRANTE	JULIO CESAR HUERTA FLORES INGENIERO	OSCAR LOPEZ MIRANDA INGENIERO	DANIEL ANGUIANO BURGUETE INGENIERO

PLANO DE REFERENCIA 1:
PLANO DE REFERENCIA 1:
ARCHIVO: APIMAN-43-16-15
FECHA: ABRIL 2015
IMPRESION : ABRIL 2015
REVISO : ING. OSCAR LOPEZ MIRANDA
ELABORO Y DIBUJO :

PLANO :
CUMAR
MANZANILLO, COL.
PLANO DE PUERTAS "PLANTA BAJA"
ESCALA 1:200

APIMAN-43-16-15

C:\Users\fmunoz\Desktop\DWG\APIMAN PL-43-16-15.dwg, 02/06/2015 12:45:22 p. m., DWG To PDF.pc3