PLANTA 2 do. NIVEL

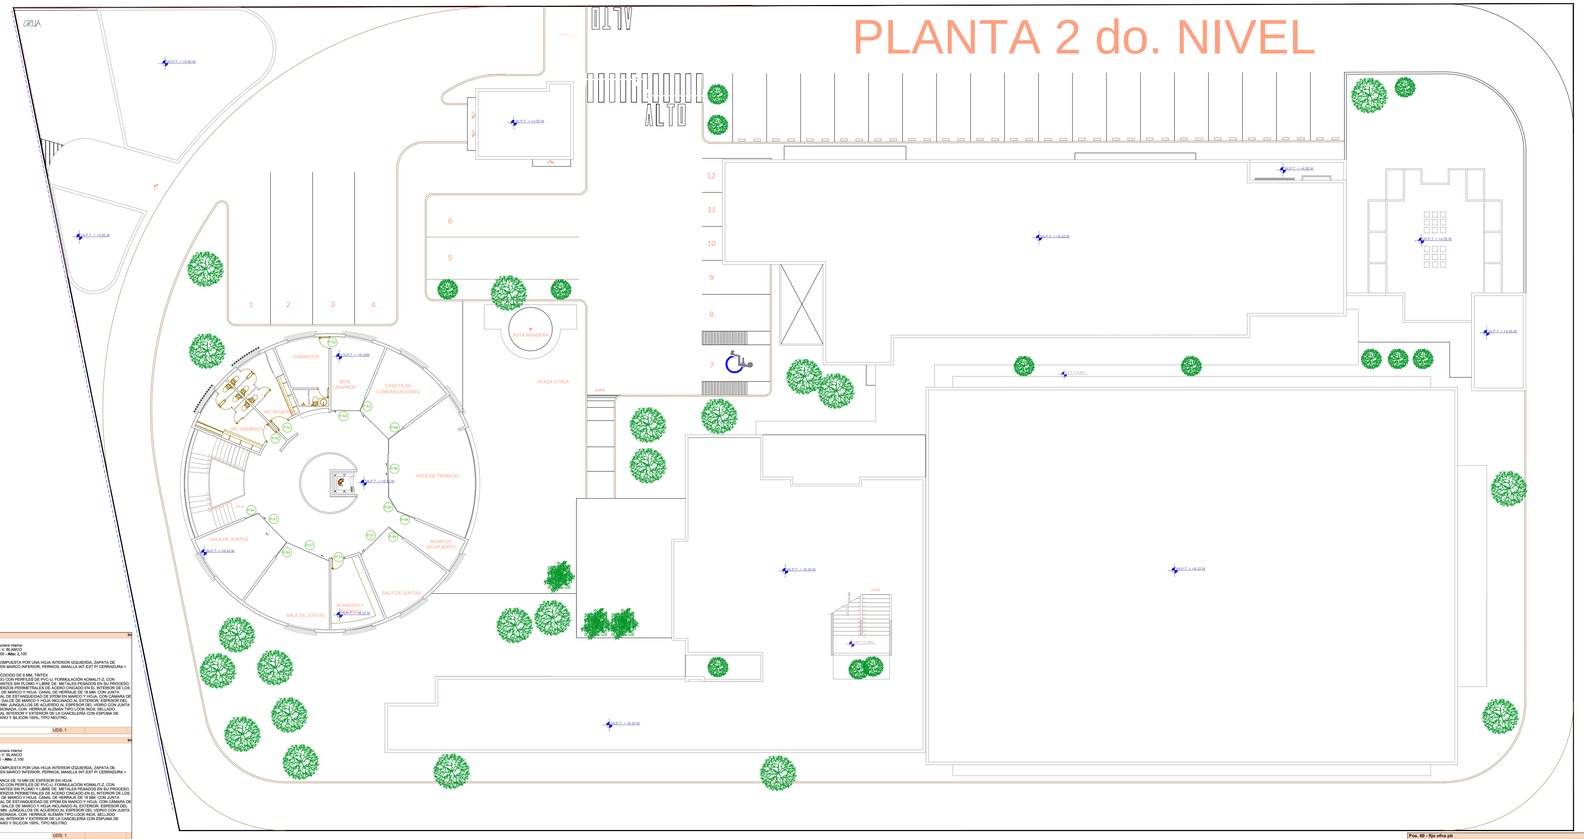

Pos. 3 - lavandería — 1ro

Puerta balconera de 2 hojas
Color: 694 - V. BLANCO
Ancho: 1.500 - **Alto:** 2.100

PUERTA COMPUESTA POR DOS HOJAS INTERIORES CON INVERSORA, HOJA ACTIVA DERECHA, ZAPATA DE ALUMINIO EN MARCO INFERIOR, PERNIOS, MANILLA INT-EXT PI CERRADURA + CILINDRO
VIDRIO RECOCIDO DE 6 MM. TINTEX
ELABORADO CON PERFILES DE PVC-U, FORMULACIÓN KOMALITE, CON ESTABLECIMIENTO SIN PLOMO Y LIBRE DE METALES PESADOS EN SU PROCESO, CON REFUERZOS PERIMETRALES DE ACERO CINCADO EN EL INTERIOR DE LOS PERFILES DE MARCO Y HOJA, CANAL DE HERRAJE DE 18 MM. CON JUNTA PERIMETRAL DE ESTANQUEIDAD DE EPDM EN MARCO Y HOJA. CON CÁMARA DE DESAGÜE, SALIDA DE MARCO Y HOJA INCLINADO AL EXTERIOR, ESPESOR DEL PERFIL 58 MM. JUNGULOS DE ACUERDO AL ESPESOR DEL VIDRIO CON JUNTA COEXTRUSIONADA, CON HERRAJE ALEMÁN TIPO LOOK INOX. SELLADO PERIMETRAL INTERIOR Y EXTERIOR DE LA CANCELERÍA CON ESPUMA DE POLIURETANO Y SILICÓN 100%, TIPO NEUTRO.

L = 1,500 — A = 2,100 — UDS: 1

Pos. 4 - camara secos — 1ro

Puerta balconera de 2 hojas
Color: 694 - V. BLANCO
Ancho: 1.800 - **Alto:** 2.100

PUERTA COMPUESTA POR DOS HOJAS INTERIORES CON INVERSORA, HOJA ACTIVA DERECHA, ZAPATA DE ALUMINIO EN MARCO INFERIOR, PERNIOS, MANILLA INT-EXT PI CERRADURA + CILINDRO
VIDRIO RECOCIDO DE 6 MM. TINTEX
ELABORADO CON PERFILES DE PVC-U, FORMULACIÓN KOMALITE, CON ESTABLECIMIENTO SIN PLOMO Y LIBRE DE METALES PESADOS EN SU PROCESO, CON REFUERZOS PERIMETRALES DE ACERO CINCADO EN EL INTERIOR DE LOS PERFILES DE MARCO Y HOJA, CANAL DE HERRAJE DE 18 MM. CON JUNTA PERIMETRAL DE ESTANQUEIDAD DE EPDM EN MARCO Y HOJA. CON CÁMARA DE DESAGÜE, SALIDA DE MARCO Y HOJA INCLINADO AL EXTERIOR, ESPESOR DEL PERFIL 58 MM. JUNGULOS DE ACUERDO AL ESPESOR DEL VIDRIO CON JUNTA COEXTRUSIONADA, CON HERRAJE ALEMÁN TIPO LOOK INOX. SELLADO PERIMETRAL INTERIOR Y EXTERIOR DE LA CANCELERÍA CON ESPUMA DE POLIURETANO Y SILICÓN 100%, TIPO NEUTRO.

L = 1,800 — A = 2,100 — UDS: 1

Pos. 5 - camara secos — 1ro

Puerta balconera de 2 hojas
Color: 694 - V. BLANCO
Ancho: 1.200 - **Alto:** 2.100

PUERTA COMPUESTA POR DOS HOJAS INTERIORES CON INVERSORA, HOJA ACTIVA DERECHA, ZAPATA DE ALUMINIO EN MARCO INFERIOR, PERNIOS, MANILLA INT-EXT PI CERRADURA + CILINDRO
VIDRIO RECOCIDO DE 6 MM. TINTEX
ELABORADO CON PERFILES DE PVC-U, FORMULACIÓN KOMALITE, CON ESTABLECIMIENTO SIN PLOMO Y LIBRE DE METALES PESADOS EN SU PROCESO, CON REFUERZOS PERIMETRALES DE ACERO CINCADO EN EL INTERIOR DE LOS PERFILES DE MARCO Y HOJA, CANAL DE HERRAJE DE 18 MM. CON JUNTA PERIMETRAL DE ESTANQUEIDAD DE EPDM EN MARCO Y HOJA. CON CÁMARA DE DESAGÜE, SALIDA DE MARCO Y HOJA INCLINADO AL EXTERIOR, ESPESOR DEL PERFIL 58 MM. JUNGULOS DE ACUERDO AL ESPESOR DEL VIDRIO CON JUNTA COEXTRUSIONADA, CON HERRAJE ALEMÁN TIPO LOOK INOX. SELLADO PERIMETRAL INTERIOR Y EXTERIOR DE LA CANCELERÍA CON ESPUMA DE POLIURETANO Y SILICÓN 100%, TIPO NEUTRO.

L = 1,200 — A = 2,100 — UDS: 1

Pos. 6 - cristalería — 1ro

Puerta balconera interior
Color: 694 - V. BLANCO
Ancho: 1.000 - **Alto:** 2.100

PUERTA COMPUESTA POR UNA HOJA INTERIOR IZQUIERDA, ZAPATA DE ALUMINIO EN MARCO INFERIOR, PERNIOS, MANILLA INT-EXT PI CERRADURA + CILINDRO
VIDRIO RECOCIDO DE 6 MM. TINTEX
ELABORADO CON PERFILES DE PVC-U, FORMULACIÓN KOMALITE, CON ESTABLECIMIENTO SIN PLOMO Y LIBRE DE METALES PESADOS EN SU PROCESO, CON REFUERZOS PERIMETRALES DE ACERO CINCADO EN EL INTERIOR DE LOS PERFILES DE MARCO Y HOJA, CANAL DE HERRAJE DE 18 MM. CON JUNTA PERIMETRAL DE ESTANQUEIDAD DE EPDM EN MARCO Y HOJA. CON CÁMARA DE DESAGÜE, SALIDA DE MARCO Y HOJA INCLINADO AL EXTERIOR, ESPESOR DEL PERFIL 58 MM. JUNGULOS DE ACUERDO AL ESPESOR DEL VIDRIO CON JUNTA COEXTRUSIONADA, CON HERRAJE ALEMÁN TIPO LOOK INOX. SELLADO PERIMETRAL INTERIOR Y EXTERIOR DE LA CANCELERÍA CON ESPUMA DE POLIURETANO Y SILICÓN 100%, TIPO NEUTRO.

L = 1,000 — A = 2,100 — UDS: 1

Pos. 7 - servicio com capitanes — 1ro

Puerta balconera interior
Color: 694 - V. BLANCO
Ancho: 1.000 - **Alto:** 2.100

PUERTA COMPUESTA POR UNA HOJA INTERIOR IZQUIERDA, ZAPATA DE ALUMINIO EN MARCO INFERIOR, PERNIOS, MANILLA INT-EXT PI CERRADURA + CILINDRO
VIDRIO RECOCIDO DE 6 MM. TINTEX
ELABORADO CON PERFILES DE PVC-U, FORMULACIÓN KOMALITE, CON ESTABLECIMIENTO SIN PLOMO Y LIBRE DE METALES PESADOS EN SU PROCESO, CON REFUERZOS PERIMETRALES DE ACERO CINCADO EN EL INTERIOR DE LOS PERFILES DE MARCO Y HOJA, CANAL DE HERRAJE DE 18 MM. CON JUNTA PERIMETRAL DE ESTANQUEIDAD DE EPDM EN MARCO Y HOJA. CON CÁMARA DE DESAGÜE, SALIDA DE MARCO Y HOJA INCLINADO AL EXTERIOR, ESPESOR DEL PERFIL 58 MM. JUNGULOS DE ACUERDO AL ESPESOR DEL VIDRIO CON JUNTA COEXTRUSIONADA, CON HERRAJE ALEMÁN TIPO LOOK INOX. SELLADO PERIMETRAL INTERIOR Y EXTERIOR DE LA CANCELERÍA CON ESPUMA DE POLIURETANO Y SILICÓN 100%, TIPO NEUTRO.

L = 1,000 — A = 2,100 — UDS: 1

Pos. 8 - wc hombres — 1ro

Puerta balconera interior
Color: 694 - V. BLANCO
Ancho: 900 - **Alto:** 2.100

PUERTA COMPUESTA POR UNA HOJA INTERIOR IZQUIERDA CON POSTE AL ALUMINIO EN MARCO INFERIOR, PERNIOS, MANILLA INT-EXT PI CERRADURA + CILINDRO
VIDRIO RECOCIDO DE 4 MM. TINTEX EN FLO SUPERIOR
PLACA BLANCA DE 15 MM DE ESPESOR EN EXCLUSO EXTERIOR
ELABORADO CON PERFILES DE PVC-U, FORMULACIÓN KOMALITE, CON ESTABLECIMIENTO SIN PLOMO Y LIBRE DE METALES PESADOS EN SU PROCESO, CON REFUERZOS PERIMETRALES DE ACERO CINCADO EN EL INTERIOR DE LOS PERFILES DE MARCO Y HOJA, CANAL DE HERRAJE DE 18 MM. CON JUNTA PERIMETRAL DE ESTANQUEIDAD DE EPDM EN MARCO Y HOJA. CON CÁMARA DE DESAGÜE, SALIDA DE MARCO Y HOJA INCLINADO AL EXTERIOR, ESPESOR DEL PERFIL 58 MM. JUNGULOS DE ACUERDO AL ESPESOR DEL VIDRIO CON JUNTA COEXTRUSIONADA, CON HERRAJE ALEMÁN TIPO LOOK INOX. SELLADO PERIMETRAL INTERIOR Y EXTERIOR DE LA CANCELERÍA CON ESPUMA DE POLIURETANO Y SILICÓN 100%, TIPO NEUTRO.

L = 900 — A = 2,100 — UDS: 1

Pos. 9 - wc mujeres — 1ro

Puerta balconera interior
Color: 694 - V. BLANCO
Ancho: 900 - **Alto:** 2.100

PUERTA COMPUESTA POR UNA HOJA INTERIOR IZQUIERDA CON POSTE AL ALUMINIO EN MARCO INFERIOR, PERNIOS, MANILLA INT-EXT PI CERRADURA + CILINDRO
VIDRIO RECOCIDO DE 4 MM. TINTEX EN FLO SUPERIOR
PLACA BLANCA DE 15 MM DE ESPESOR EN EXCLUSO EXTERIOR
ELABORADO CON PERFILES DE PVC-U, FORMULACIÓN KOMALITE, CON ESTABLECIMIENTO SIN PLOMO Y LIBRE DE METALES PESADOS EN SU PROCESO, CON REFUERZOS PERIMETRALES DE ACERO CINCADO EN EL INTERIOR DE LOS PERFILES DE MARCO Y HOJA, CANAL DE HERRAJE DE 18 MM. CON JUNTA PERIMETRAL DE ESTANQUEIDAD DE EPDM EN MARCO Y HOJA. CON CÁMARA DE DESAGÜE, SALIDA DE MARCO Y HOJA INCLINADO AL EXTERIOR, ESPESOR DEL PERFIL 58 MM. JUNGULOS DE ACUERDO AL ESPESOR DEL VIDRIO CON JUNTA COEXTRUSIONADA, CON HERRAJE ALEMÁN TIPO LOOK INOX. SELLADO PERIMETRAL INTERIOR Y EXTERIOR DE LA CANCELERÍA CON ESPUMA DE POLIURETANO Y SILICÓN 100%, TIPO NEUTRO.

L = 900 — A = 2,100 — UDS: 1

Pos. 10 - subestacion — 1ro

Puerta balconera de 2 hojas
Color: 694 - V. BLANCO
Ancho: 2.000 - **Alto:** 2.100

PUERTA COMPUESTA POR DOS HOJAS INTERIORES CON INVERSORA, HOJA ACTIVA DERECHA, ZAPATA DE ALUMINIO EN MARCO INFERIOR, PERNIOS, MANILLA INT-EXT PI CERRADURA + CILINDRO
VIDRIO RECOCIDO DE 6 MM. TINTEX
ELABORADO CON PERFILES DE PVC-U, FORMULACIÓN KOMALITE, CON ESTABLECIMIENTO SIN PLOMO Y LIBRE DE METALES PESADOS EN SU PROCESO, CON REFUERZOS PERIMETRALES DE ACERO CINCADO EN EL INTERIOR DE LOS PERFILES DE MARCO Y HOJA, CANAL DE HERRAJE DE 18 MM. CON JUNTA PERIMETRAL DE ESTANQUEIDAD DE EPDM EN MARCO Y HOJA. CON CÁMARA DE DESAGÜE, SALIDA DE MARCO Y HOJA INCLINADO AL EXTERIOR, ESPESOR DEL PERFIL 58 MM. JUNGULOS DE ACUERDO AL ESPESOR DEL VIDRIO CON JUNTA COEXTRUSIONADA, CON HERRAJE ALEMÁN TIPO LOOK INOX. SELLADO PERIMETRAL INTERIOR Y EXTERIOR DE LA CANCELERÍA CON ESPUMA DE POLIURETANO Y SILICÓN 100%, TIPO NEUTRO.

L = 2,000 — A = 2,100 — UDS: 1

Pos. 11 - planta emergencia — 1ro

Puerta balconera de 2 hojas
Color: 694 - V. BLANCO
Ancho: 2.000 - **Alto:** 2.100

PUERTA COMPUESTA POR DOS HOJAS INTERIORES CON INVERSORA, HOJA ACTIVA DERECHA, ZAPATA DE ALUMINIO EN MARCO INFERIOR, PERNIOS, MANILLA INT-EXT PI CERRADURA + CILINDRO
VIDRIO RECOCIDO DE 6 MM. TINTEX
ELABORADO CON PERFILES DE PVC-U, FORMULACIÓN KOMALITE, CON ESTABLECIMIENTO SIN PLOMO Y LIBRE DE METALES PESADOS EN SU PROCESO, CON REFUERZOS PERIMETRALES DE ACERO CINCADO EN EL INTERIOR DE LOS PERFILES DE MARCO Y HOJA, CANAL DE HERRAJE DE 18 MM. CON JUNTA PERIMETRAL DE ESTANQUEIDAD DE EPDM EN MARCO Y HOJA. CON CÁMARA DE DESAGÜE, SALIDA DE MARCO Y HOJA INCLINADO AL EXTERIOR, ESPESOR DEL PERFIL 58 MM. JUNGULOS DE ACUERDO AL ESPESOR DEL VIDRIO CON JUNTA COEXTRUSIONADA, CON HERRAJE ALEMÁN TIPO LOOK INOX. SELLADO PERIMETRAL INTERIOR Y EXTERIOR DE LA CANCELERÍA CON ESPUMA DE POLIURETANO Y SILICÓN 100%, TIPO NEUTRO.

L = 2,000 — A = 2,100 — UDS: 1

Pos. 12 - area cantina — 1ro

Puerta balconera interior
Color: 694 - V. BLANCO
Ancho: 900 - **Alto:** 2.100

PUERTA COMPUESTA POR UNA HOJA INTERIOR IZQUIERDA, ZAPATA DE ALUMINIO EN MARCO INFERIOR, PERNIOS, MANILLA INT-EXT PI CERRADURA + CILINDRO
VIDRIO RECOCIDO DE 6 MM. TINTEX
ELABORADO CON PERFILES DE PVC-U, FORMULACIÓN KOMALITE, CON ESTABLECIMIENTO SIN PLOMO Y LIBRE DE METALES PESADOS EN SU PROCESO, CON REFUERZOS PERIMETRALES DE ACERO CINCADO EN EL INTERIOR DE LOS PERFILES DE MARCO Y HOJA, CANAL DE HERRAJE DE 18 MM. CON JUNTA PERIMETRAL DE ESTANQUEIDAD DE EPDM EN MARCO Y HOJA. CON CÁMARA DE DESAGÜE, SALIDA DE MARCO Y HOJA INCLINADO AL EXTERIOR, ESPESOR DEL PERFIL 58 MM. JUNGULOS DE ACUERDO AL ESPESOR DEL VIDRIO CON JUNTA COEXTRUSIONADA, CON HERRAJE ALEMÁN TIPO LOOK INOX. SELLADO PERIMETRAL INTERIOR Y EXTERIOR DE LA CANCELERÍA CON ESPUMA DE POLIURETANO Y SILICÓN 100%, TIPO NEUTRO.

L = 900 — A = 2,100 — UDS 16

Pos. 13 - area cantina — 1ro

Puerta balconera interior
Color: 694 - V. BLANCO
Ancho: 1.000 - **Alto:** 2.100

PUERTA COMPUESTA POR UNA HOJA INTERIOR IZQUIERDA, ZAPATA DE ALUMINIO EN MARCO INFERIOR, PERNIOS, MANILLA INT-EXT PI CERRADURA + CILINDRO
VIDRIO RECOCIDO DE 6 MM. TINTEX
ELABORADO CON PERFILES DE PVC-U, FORMULACIÓN KOMALITE, CON ESTABLECIMIENTO SIN PLOMO Y LIBRE DE METALES PESADOS EN SU PROCESO, CON REFUERZOS PERIMETRALES DE ACERO CINCADO EN EL INTERIOR DE LOS PERFILES DE MARCO Y HOJA, CANAL DE HERRAJE DE 18 MM. CON JUNTA PERIMETRAL DE ESTANQUEIDAD DE EPDM EN MARCO Y HOJA. CON CÁMARA DE DESAGÜE, SALIDA DE MARCO Y HOJA INCLINADO AL EXTERIOR, ESPESOR DEL PERFIL 58 MM. JUNGULOS DE ACUERDO AL ESPESOR DEL VIDRIO CON JUNTA COEXTRUSIONADA, CON HERRAJE ALEMÁN TIPO LOOK INOX. SELLADO PERIMETRAL INTERIOR Y EXTERIOR DE LA CANCELERÍA CON ESPUMA DE POLIURETANO Y SILICÓN 100%, TIPO NEUTRO.

L = 1,000 — A = 2,100 — UDS: 1

Pos. 14 - cto maquinas — 1ro

Puerta balconera interior
Color: 694 - V. BLANCO
Ancho: 1.300 - **Alto:** 2.100

PUERTA COMPUESTA POR DOS HOJAS INTERIORES CON INVERSORA, HOJA ACTIVA DERECHA, ZAPATA DE ALUMINIO EN MARCO INFERIOR, PERNIOS, MANILLA INT-EXT PI CERRADURA + CILINDRO
VIDRIO RECOCIDO DE 6 MM. TINTEX
ELABORADO CON PERFILES DE PVC-U, FORMULACIÓN KOMALITE, CON ESTABLECIMIENTO SIN PLOMO Y LIBRE DE METALES PESADOS EN SU PROCESO, CON REFUERZOS PERIMETRALES DE ACERO CINCADO EN EL INTERIOR DE LOS PERFILES DE MARCO Y HOJA, CANAL DE HERRAJE DE 18 MM. CON JUNTA PERIMETRAL DE ESTANQUEIDAD DE EPDM EN MARCO Y HOJA. CON CÁMARA DE DESAGÜE, SALIDA DE MARCO Y HOJA INCLINADO AL EXTERIOR, ESPESOR DEL PERFIL 58 MM. JUNGULOS DE ACUERDO AL ESPESOR DEL VIDRIO CON JUNTA COEXTRUSIONADA, CON HERRAJE ALEMÁN TIPO LOOK INOX. SELLADO PERIMETRAL INTERIOR Y EXTERIOR DE LA CANCELERÍA CON ESPUMA DE POLIURETANO Y SILICÓN 100%, TIPO NEUTRO.

L = 1,300 — A = 2,100 — UDS: 1

Pos. 15 - cisterna — 1ro

Puerta balconera de 2 hojas
Color: 694 - V. BLANCO
Ancho: 1.300 - **Alto:** 2.100

PUERTA COMPUESTA POR DOS HOJAS INTERIORES CON INVERSORA, HOJA ACTIVA DERECHA, ZAPATA DE ALUMINIO EN MARCO INFERIOR, PERNIOS, MANILLA INT-EXT PI CERRADURA + CILINDRO
VIDRIO RECOCIDO DE 6 MM. TINTEX
ELABORADO CON PERFILES DE PVC-U, FORMULACIÓN KOMALITE, CON ESTABLECIMIENTO SIN PLOMO Y LIBRE DE METALES PESADOS EN SU PROCESO, CON REFUERZOS PERIMETRALES DE ACERO CINCADO EN EL INTERIOR DE LOS PERFILES DE MARCO Y HOJA, CANAL DE HERRAJE DE 18 MM. CON JUNTA PERIMETRAL DE ESTANQUEIDAD DE EPDM EN MARCO Y HOJA. CON CÁMARA DE DESAGÜE, SALIDA DE MARCO Y HOJA INCLINADO AL EXTERIOR, ESPESOR DEL PERFIL 58 MM. JUNGULOS DE ACUERDO AL ESPESOR DEL VIDRIO CON JUNTA COEXTRUSIONADA, CON HERRAJE ALEMÁN TIPO LOOK INOX. SELLADO PERIMETRAL INTERIOR Y EXTERIOR DE LA CANCELERÍA CON ESPUMA DE POLIURETANO Y SILICÓN 100%, TIPO NEUTRO.

L = 1,300 — A = 2,100 — UDS: 1

Pos. 16 - secretaria — 1ro

Puerta balconera de 2 hojas
Color: 694 - V. BLANCO
Ancho: 1.000 - **Alto:** 2.100

PUERTA COMPUESTA POR UNA HOJA INTERIOR IZQUIERDA, ZAPATA DE ALUMINIO EN MARCO INFERIOR, PERNIOS, MANILLA INT-EXT PI CERRADURA + CILINDRO
VIDRIO RECOCIDO DE 6 MM. TINTEX
ELABORADO CON PERFILES DE PVC-U, FORMULACIÓN KOMALITE, CON ESTABLECIMIENTO SIN PLOMO Y LIBRE DE METALES PESADOS EN SU PROCESO, CON REFUERZOS PERIMETRALES DE ACERO CINCADO EN EL INTERIOR DE LOS PERFILES DE MARCO Y HOJA, CANAL DE HERRAJE DE 18 MM. CON JUNTA PERIMETRAL DE ESTANQUEIDAD DE EPDM EN MARCO Y HOJA. CON CÁMARA DE DESAGÜE, SALIDA DE MARCO Y HOJA INCLINADO AL EXTERIOR, ESPESOR DEL PERFIL 58 MM. JUNGULOS DE ACUERDO AL ESPESOR DEL VIDRIO CON JUNTA COEXTRUSIONADA, CON HERRAJE ALEMÁN TIPO LOOK INOX. SELLADO PERIMETRAL INTERIOR Y EXTERIOR DE LA CANCELERÍA CON ESPUMA DE POLIURETANO Y SILICÓN 100%, TIPO NEUTRO.

L = 1,000 — A = 2,100 — UDS: 1

Pos. 17 - salida emergencia — 1ro

Puerta balconera de 2 hojas
Color: 694 - V. BLANCO
Ancho: 2.300 - **Alto:** 2.100

PUERTA COMPUESTA POR DOS HOJAS INTERIORES CON INVERSORA, HOJA ACTIVA DERECHA, ZAPATA DE ALUMINIO EN MARCO INFERIOR, PERNIOS, MANILLA INT-EXT PI CERRADURA + CILINDRO
VIDRIO RECOCIDO DE 6 MM. TINTEX
ELABORADO CON PERFILES DE PVC-U, FORMULACIÓN KOMALITE, CON ESTABLECIMIENTO SIN PLOMO Y LIBRE DE METALES PESADOS EN SU PROCESO, CON REFUERZOS PERIMETRALES DE ACERO CINCADO EN EL INTERIOR DE LOS PERFILES DE MARCO Y HOJA, CANAL DE HERRAJE DE 18 MM. CON JUNTA PERIMETRAL DE ESTANQUEIDAD DE EPDM EN MARCO Y HOJA. CON CÁMARA DE DESAGÜE, SALIDA DE MARCO Y HOJA INCLINADO AL EXTERIOR, ESPESOR DEL PERFIL 58 MM. JUNGULOS DE ACUERDO AL ESPESOR DEL VIDRIO CON JUNTA COEXTRUSIONADA, CON HERRAJE ALEMÁN TIPO LOOK INOX. SELLADO PERIMETRAL INTERIOR Y EXTERIOR DE LA CANCELERÍA CON ESPUMA DE POLIURETANO Y SILICÓN 100%, TIPO NEUTRO.

L = 2,300 — A = 2,100 — UDS: 1

Pos. 18 - demoliendo — 1ro

Puerta balconera interior
Color: 694 - V. BLANCO
Ancho: 1.000 - **Alto:** 2.100

PUERTA COMPUESTA POR UNA HOJA INTERIOR IZQUIERDA, ZAPATA DE ALUMINIO EN MARCO INFERIOR, PERNIOS, MANILLA INT-EXT PI CERRADURA + CILINDRO
VIDRIO RECOCIDO DE 6 MM. TINTEX
ELABORADO CON PERFILES DE PVC-U, FORMULACIÓN KOMALITE, CON ESTABLECIMIENTO SIN PLOMO Y LIBRE DE METALES PESADOS EN SU PROCESO, CON REFUERZOS PERIMETRALES DE ACERO CINCADO EN EL INTERIOR DE LOS PERFILES DE MARCO Y HOJA, CANAL DE HERRAJE DE 18 MM. CON JUNTA PERIMETRAL DE ESTANQUEIDAD DE EPDM EN MARCO Y HOJA. CON CÁMARA DE DESAGÜE, SALIDA DE MARCO Y HOJA INCLINADO AL EXTERIOR, ESPESOR DEL PERFIL 58 MM. JUNGULOS DE ACUERDO AL ESPESOR DEL VIDRIO CON JUNTA COEXTRUSIONADA, CON HERRAJE ALEMÁN TIPO LOOK INOX. SELLADO PERIMETRAL INTERIOR Y EXTERIOR DE LA CANCELERÍA CON ESPUMA DE POLIURETANO Y SILICÓN 100%, TIPO NEUTRO.

L = 1,000 — A = 2,100 — UDS: 7

Pos. 19 - zona ammamentos — 1ro

Puerta balconera interior
Color: 694 - V. BLANCO
Ancho: 1.000 - **Alto:** 2.100

PUERTA COMPUESTA POR UNA HOJA INTERIOR IZQUIERDA, ZAPATA DE ALUMINIO EN MARCO INFERIOR, PERNIOS, MANILLA INT-EXT PI CERRADURA + CILINDRO
VIDRIO RECOCIDO DE 6 MM. TINTEX
ELABORADO CON PERFILES DE PVC-U, FORMULACIÓN KOMALITE, CON ESTABLECIMIENTO SIN PLOMO Y LIBRE DE METALES PESADOS EN SU PROCESO, CON REFUERZOS PERIMETRALES DE ACERO CINCADO EN EL INTERIOR DE LOS PERFILES DE MARCO Y HOJA, CANAL DE HERRAJE DE 18 MM. CON JUNTA PERIMETRAL DE ESTANQUEIDAD DE EPDM EN MARCO Y HOJA. CON CÁMARA DE DESAGÜE, SALIDA DE MARCO Y HOJA INCLINADO AL EXTERIOR, ESPESOR DEL PERFIL 58 MM. JUNGULOS DE ACUERDO AL ESPESOR DEL VIDRIO CON JUNTA COEXTRUSIONADA, CON HERRAJE ALEMÁN TIPO LOOK INOX. SELLADO PERIMETRAL INTERIOR Y EXTERIOR DE LA CANCELERÍA CON ESPUMA DE POLIURETANO Y SILICÓN 100%, TIPO NEUTRO.

L = 1,000 — A = 2,100 — UDS: 7

Pos. 20 - oficina cia seguridad — 1ro

Puerta balconera interior
Color: 694 - V. BLANCO
Ancho: 1.000 - **Alto:** 2.100

PUERTA COMPUESTA POR UNA HOJA INTERIOR IZQUIERDA, ZAPATA DE ALUMINIO EN MARCO INFERIOR, PERNIOS, MANILLA INT-EXT PI CERRADURA + CILINDRO
VIDRIO RECOCIDO DE 6 MM. TINTEX
ELABORADO CON PERFILES DE PVC-U, FORMULACIÓN KOMALITE, CON ESTABLECIMIENTO SIN PLOMO Y LIBRE DE METALES PESADOS EN SU PROCESO, CON REFUERZOS PERIMETRALES DE ACERO CINCADO EN EL INTERIOR DE LOS PERFILES DE MARCO Y HOJA, CANAL DE HERRAJE DE 18 MM. CON JUNTA PERIMETRAL DE ESTANQUEIDAD DE EPDM EN MARCO Y HOJA. CON CÁMARA DE DESAGÜE, SALIDA DE MARCO Y HOJA INCLINADO AL EXTERIOR, ESPESOR DEL PERFIL 58 MM. JUNGULOS DE ACUERDO AL ESPESOR DEL VIDRIO CON JUNTA COEXTRUSIONADA, CON HERRAJE ALEMÁN TIPO LOOK INOX. SELLADO PERIMETRAL INTERIOR Y EXTERIOR DE LA CANCELERÍA CON ESPUMA DE POLIURETANO Y SILICÓN 100%, TIPO NEUTRO.

L = 1,000 — A = 2,100 — UDS: 1

Pos. 21 - wc alojamiento oficiales — 1ro

Puerta balconera interior
Color: 694 - V. BLANCO
Ancho: 800 - **Alto:** 2.100

PUERTA COMPUESTA POR UNA HOJA INTERIOR IZQUIERDA, ZAPATA DE ALUMINIO EN MARCO INFERIOR, PERNIOS, MANILLA INT-EXT PI CERRADURA + CILINDRO
VIDRIO RECOCIDO DE 4 MM. TINTEX EN FLO SUPERIOR
PLACA BLANCA DE 15 MM DE ESPESOR EN HOJA
ELABORADO CON PERFILES DE PVC-U, FORMULACIÓN KOMALITE, CON ESTABLECIMIENTO SIN PLOMO Y LIBRE DE METALES PESADOS EN SU PROCESO, CON REFUERZOS PERIMETRALES DE ACERO CINCADO EN EL INTERIOR DE LOS PERFILES DE MARCO Y HOJA, CANAL DE HERRAJE DE 18 MM. CON JUNTA PERIMETRAL DE ESTANQUEIDAD DE EPDM EN MARCO Y HOJA. CON CÁMARA DE DESAGÜE, SALIDA DE MARCO Y HOJA INCLINADO AL EXTERIOR, ESPESOR DEL PERFIL 58 MM. JUNGULOS DE ACUERDO AL ESPESOR DEL VIDRIO CON JUNTA COEXTRUSIONADA, CON HERRAJE ALEMÁN TIPO LOOK INOX. SELLADO PERIMETRAL INTERIOR Y EXTERIOR DE LA CANCELERÍA CON ESPUMA DE POLIURETANO Y SILICÓN 100%, TIPO NEUTRO.

L = 800 — A = 2,100 — UDS: 2

Pos. 39 - gimnasio — 1ro

Puerta balconera interior
Color: 694 - V. BLANCO
Ancho: 1.500 - **Alto:** 2.100

PUERTA COMPUESTA POR DOS HOJAS INTERIORES CON INVERSORA, HOJA ACTIVA DERECHA, ZAPATA DE ALUMINIO EN MARCO INFERIOR, PERNIOS, MANILLA INT-EXT PI CERRADURA + CILINDRO
VIDRIO RECOCIDO DE 6 MM. TINTEX
ELABORADO CON PERFILES DE PVC-U, FORMULACIÓN KOMALITE, CON ESTABLECIMIENTO SIN PLOMO Y LIBRE DE METALES PESADOS EN SU PROCESO, CON REFUERZOS PERIMETRALES DE ACERO CINCADO EN EL INTERIOR DE LOS PERFILES DE MARCO Y HOJA, CANAL DE HERRAJE DE 18 MM. CON JUNTA PERIMETRAL DE ESTANQUEIDAD DE EPDM EN MARCO Y HOJA. CON CÁMARA DE DESAGÜE, SALIDA DE MARCO Y HOJA INCLINADO AL EXTERIOR, ESPESOR DEL PERFIL 58 MM. JUNGULOS DE ACUERDO AL ESPESOR DEL VIDRIO CON JUNTA COEXTRUSIONADA, CON HERRAJE ALEMÁN TIPO LOOK INOX. SELLADO PERIMETRAL INTERIOR Y EXTERIOR DE LA CANCELERÍA CON ESPUMA DE POLIURETANO Y SILICÓN 100%, TIPO NEUTRO.

L = 5,200 — A = 2,100 — UDS: 1

Pos. 40 - dormitorios — 1ro

Puerta balconera interior
Color: 694 - V. BLANCO
Ancho: 1.000 - **Alto:** 2.100

PUERTA COMPUESTA POR UNA HOJA INTERIOR IZQUIERDA, ZAPATA DE ALUMINIO EN MARCO INFERIOR, PERNIOS, MANILLA INT-EXT PI CERRADURA + CILINDRO
VIDRIO RECOCIDO DE 6 MM. TINTEX
ELABORADO CON PERFILES DE PVC-U, FORMULACIÓN KOMALITE, CON ESTABLECIMIENTO SIN PLOMO Y LIBRE DE METALES PESADOS EN SU PROCESO, CON REFUERZOS PERIMETRALES DE ACERO CINCADO EN EL INTERIOR DE LOS PERFILES DE MARCO Y HOJA, CANAL DE HERRAJE DE 18 MM. CON JUNTA PERIMETRAL DE ESTANQUEIDAD DE EPDM EN MARCO Y HOJA. CON CÁMARA DE DESAGÜE, SALIDA DE MARCO Y HOJA INCLINADO AL EXTERIOR, ESPESOR DEL PERFIL 58 MM. JUNGULOS DE ACUERDO AL ESPESOR DEL VIDRIO CON JUNTA COEXTRUSIONADA, CON HERRAJE ALEMÁN TIPO LOOK INOX. SELLADO PERIMETRAL INTERIOR Y EXTERIOR DE LA CANCELERÍA CON ESPUMA DE POLIURETANO Y SILICÓN 100%, TIPO NEUTRO.

L = 1,000 — A = 2,100 — UDS: 14

Pos. 41 - acceso alojamiento oficiales — 1ro

Puerta balconera interior
Color: 694 - V. BLANCO
Ancho: 2.500 - **Alto:** 2.100

PUERTA COMPUESTA POR DOS HOJAS INTERIORES CON INVERSORA, HOJA ACTIVA DERECHA, ZAPATA DE ALUMINIO EN MARCO INFERIOR, PERNIOS, MANILLA INT-EXT PI CERRADURA + CILINDRO
VIDRIO RECOCIDO DE 6 MM. TINTEX
ELABORADO CON PERFILES DE PVC-U, FORMULACIÓN KOMALITE, CON ESTABLECIMIENTO SIN PLOMO Y LIBRE DE METALES PESADOS EN SU PROCESO, CON REFUERZOS PERIMETRALES DE ACERO CINCADO EN EL INTERIOR DE LOS PERFILES DE MARCO Y HOJA, CANAL DE HERRAJE DE 18 MM. CON JUNTA PERIMETRAL DE ESTANQUEIDAD DE EPDM EN MARCO Y HOJA. CON CÁMARA DE DESAGÜE, SALIDA DE MARCO Y HOJA INCLINADO AL EXTERIOR, ESPESOR DEL PERFIL 58 MM. JUNGULOS DE ACUERDO AL ESPESOR DEL VIDRIO CON JUNTA COEXTRUSIONADA, CON HERRAJE ALEMÁN TIPO LOOK INOX. SELLADO PERIMETRAL INTERIOR Y EXTERIOR DE LA CANCELERÍA CON ESPUMA DE POLIURETANO Y SILICÓN 100%, TIPO NEUTRO.

L = 2,500 — A = 2,100 — UDS: 1

Pos. 42 - wc alojamiento oficiales — 1ro

Puerta balconera interior
Color: 694 - V. BLANCO
Ancho: 800 - **Alto:** 2.100

PUERTA COMPUESTA POR UNA HOJA INTERIOR IZQUIERDA, ZAPATA DE ALUMINIO EN MARCO INFERIOR, PERNIOS, MANILLA INT-EXT PI CERRADURA + CILINDRO
VIDRIO RECOCIDO DE 4 MM. TINTEX EN FLO SUPERIOR
PLACA BLANCA DE 15 MM DE ESPESOR EN HOJA
ELABORADO CON PERFILES DE PVC-U, FORMULACIÓN KOMALITE, CON ESTABLECIMIENTO SIN PLOMO Y LIBRE DE METALES PESADOS EN SU PROCESO, CON REFUERZOS PERIMETRALES DE ACERO CINCADO EN EL INTERIOR DE LOS PERFILES DE MARCO Y HOJA, CANAL DE HERRAJE DE 18 MM. CON JUNTA PERIMETRAL DE ESTANQUEIDAD DE EPDM EN MARCO Y HOJA. CON CÁMARA DE DESAGÜE, SALIDA DE MARCO Y HOJA INCLINADO AL EXTERIOR, ESPESOR DEL PERFIL 58 MM. JUNGULOS DE ACUERDO AL ESPESOR DEL VIDRIO CON JUNTA COEXTRUSIONADA, CON HERRAJE ALEMÁN TIPO LOOK INOX. SELLADO PERIMETRAL INTERIOR Y EXTERIOR DE LA CANCELERÍA CON ESPUMA DE POLIURETANO Y SILICÓN 100%, TIPO NEUTRO.

L = 800 — A = 2,100 — UDS: 7

Pos. 44 - lobbiesta — 1ro

Puerta balconera de 2 hojas
Color: 694 - V. BLANCO
Ancho: 1.000 - **Alto:** 2.100

PUERTA COMPUESTA POR DOS HOJAS INTERIORES CON